01 Tekeningenlijst W-30		
Nummer	**Tekeningnaam**	**Datum**
W-30-00	Detail boekje	2019-11-28
W-30-00A	Detailoverzicht	2019-11-28
W-30-01	Detail 01/02/03	2019-11-28
W-30-02	Detail 04/05	2019-11-28
W-30-03	Detail 06/07	2019-11-28
W-30-04	Detail 09 + 10	2019-11-28
W-30-05	Detail 08	2019-11-28
W-30-06	Detail 11	2019-11-28
W-30-07	Detail 13 + 14	2019-11-28
W-30-08	Detail 12	2019-11-28
W-30-09	Detail 15/16	2019-11-28
W-30-10	Detail 17	2019-11-28
W-30-11	Detail 18	2019-11-28
W-30-12	Detail 19/20/21/22	2019-11-28
W-30-13	Detail 23/24	2019-11-28
W-30-14	Detail 25	2019-11-28
W-30-15	Detail 26	2019-11-28
W-30-16	Detail 27/28/29	2019-11-28
W-30-17	Detail 30/31	2019-11-28
W-30-18	Detail 32	2019-11-28
W-30-19	Detail 33	2019-11-28
W-30-20	Detail 34	2019-11-28
W-30-21	Detail 35/36/37	2019-11-28
W-30-22	Detail 38	2019-11-28
W-30-23	Detail 39	2019-11-28
W-30-24	Detail 40	2019-11-28
W-30-25	Detail 41	2019-11-28
W-30-26	Detail 42	2019-11-28

Hooyschuur
architecten & adviseurs

Maten in het werk te controleren

Opdrachtgever: Rochdale

Project: Renovatie Holtwoningen
Dirk Bonsstraat, Amsterdam

Onderdeel: Detail boekje

Fase: Werktekeningen

Noordeinde 16
1521 PA Wormerveer
T: 075-6220441
E: info@hooyschuur.nl
W: www.hooyschuur.nl

Getekend:	RB	Projectnr:	190301	Tekeningnummer:
Schaal:		Datum:	2019-11-28	W-30-00
Formaat:	A3			

Achtergevel

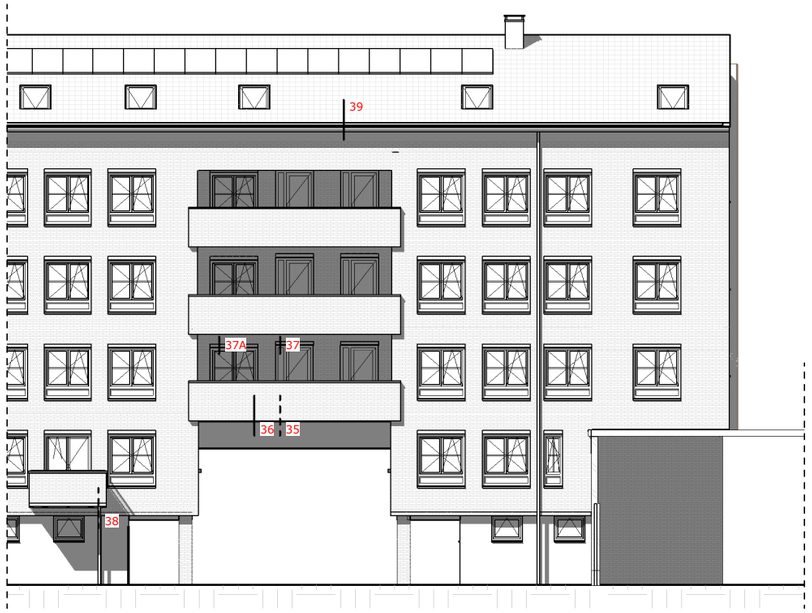

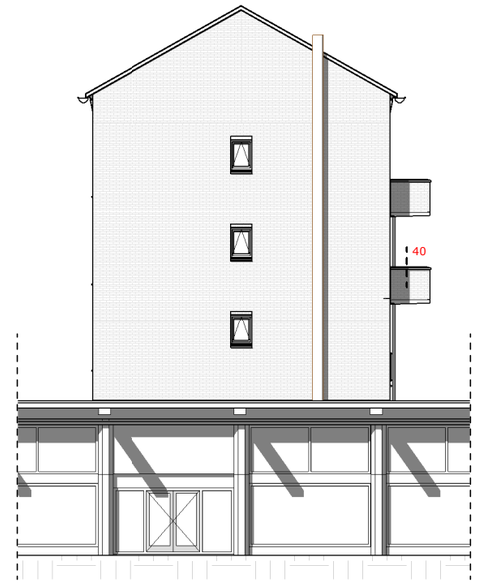

Linker Zijgevel

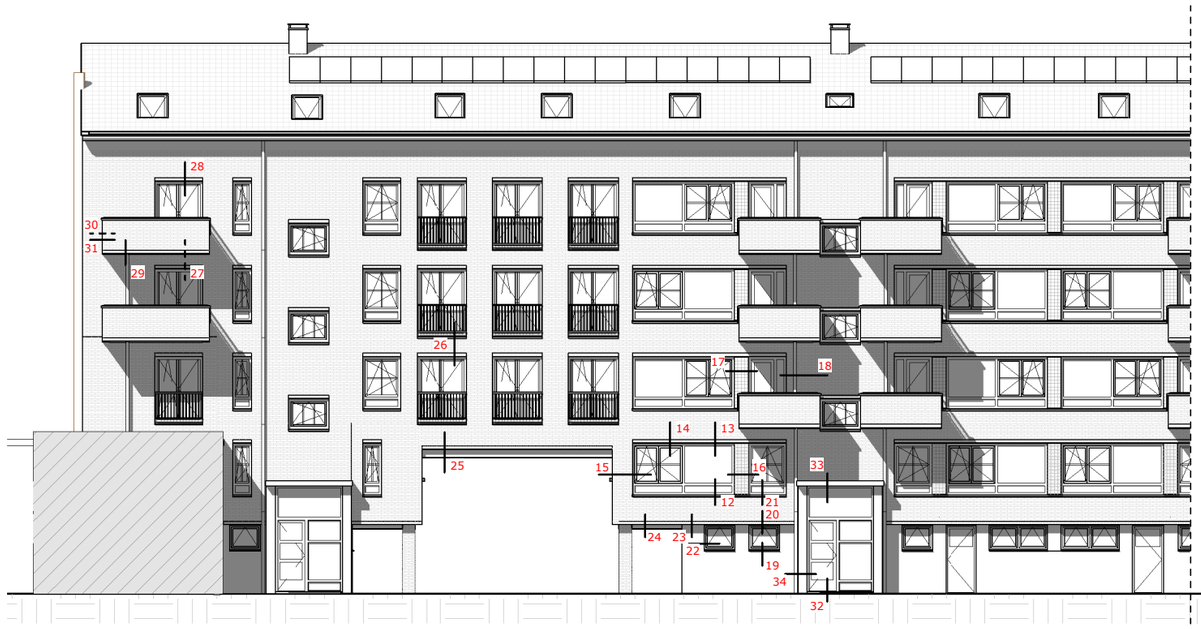

Voorgevel

Rechter Zijgevel

De peilmaten komen op de uitvoeringstekeningen te staan

Hooyschuur
architecten & adviseurs

Maten in het werk te controleren

Onderdeel:	Detailoverzicht	Projectnummer:	190301
Schaal:	1 : 200	Tekeningnummer:	W-30-00A
Getekend:	RB		
Datum:	2019-11-28		

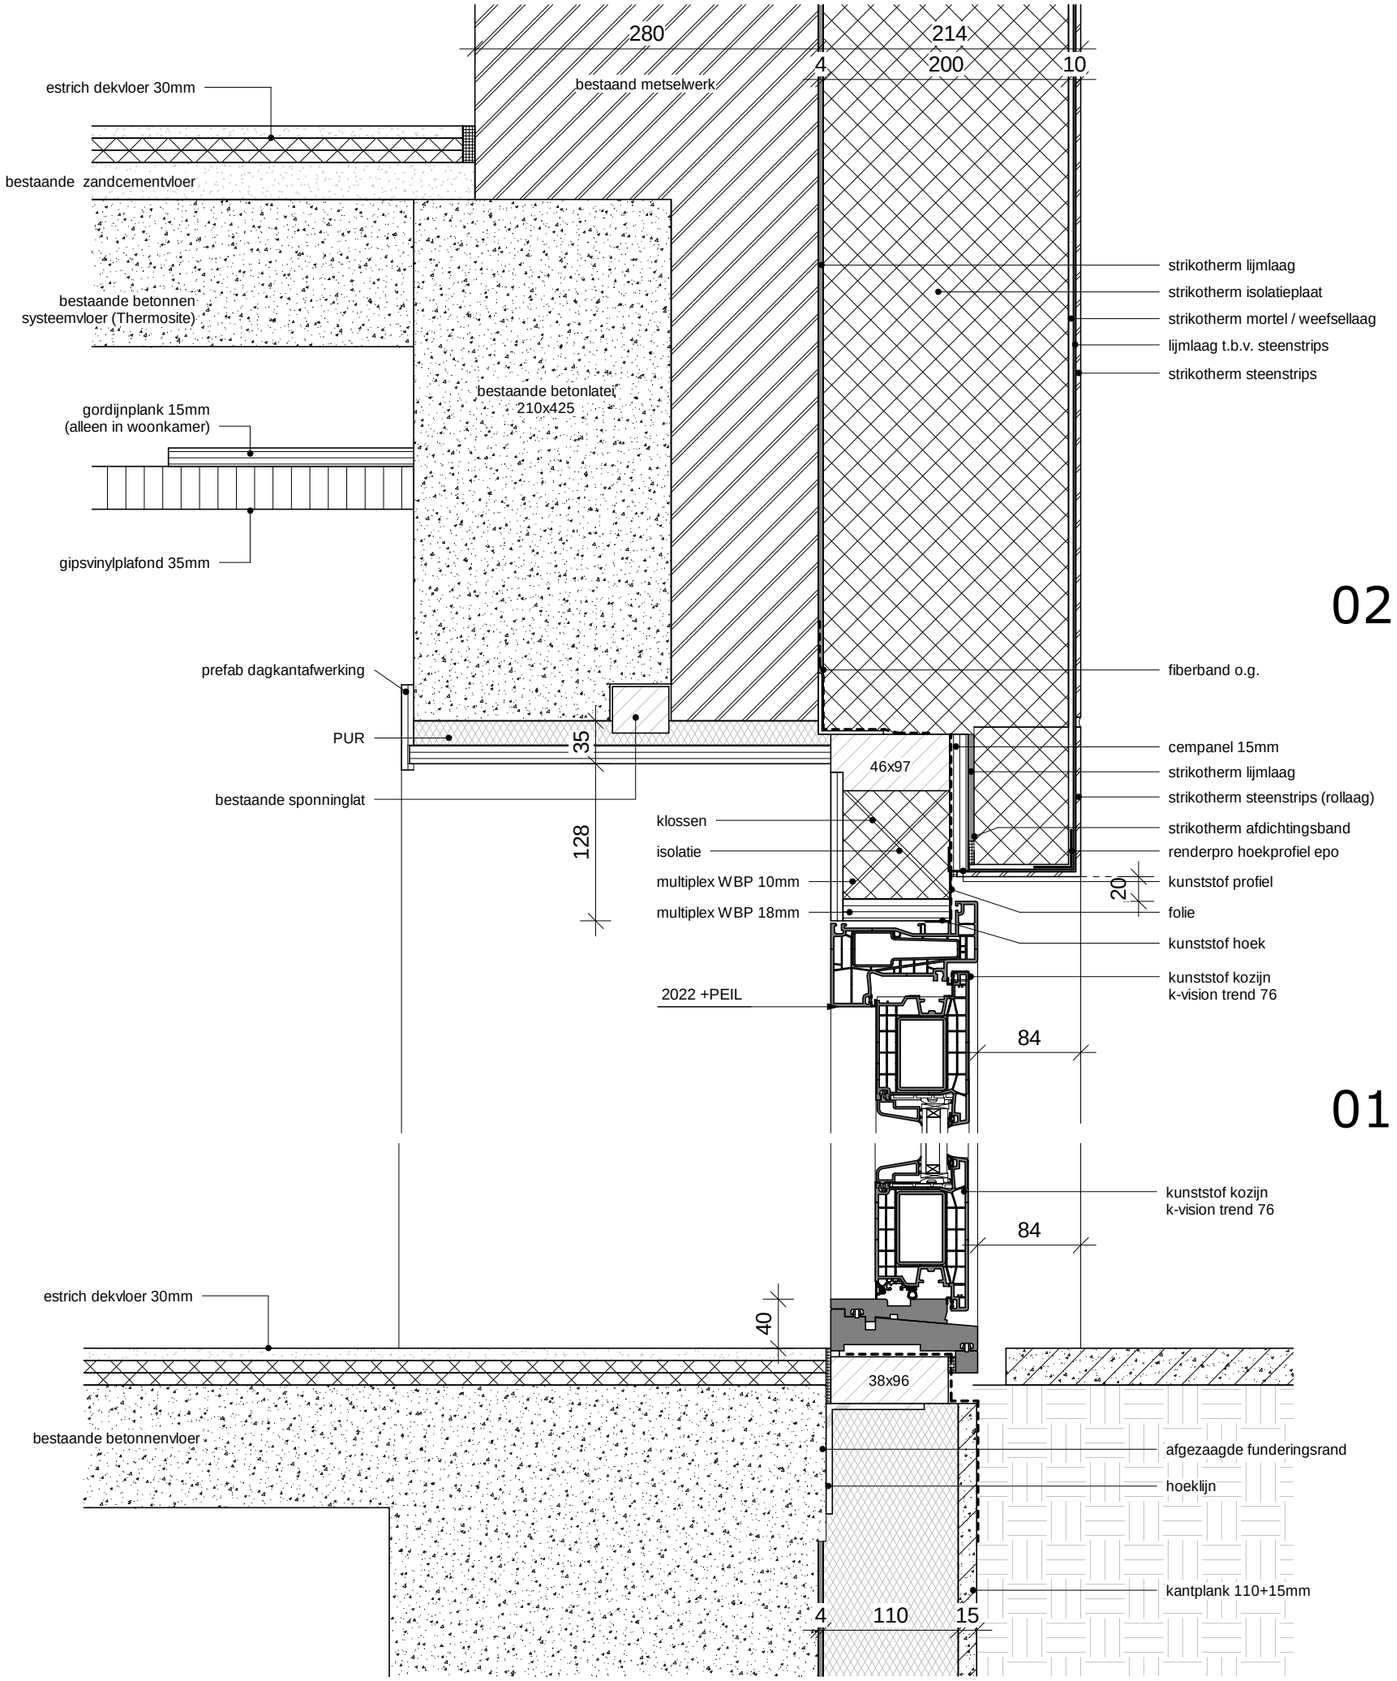

02

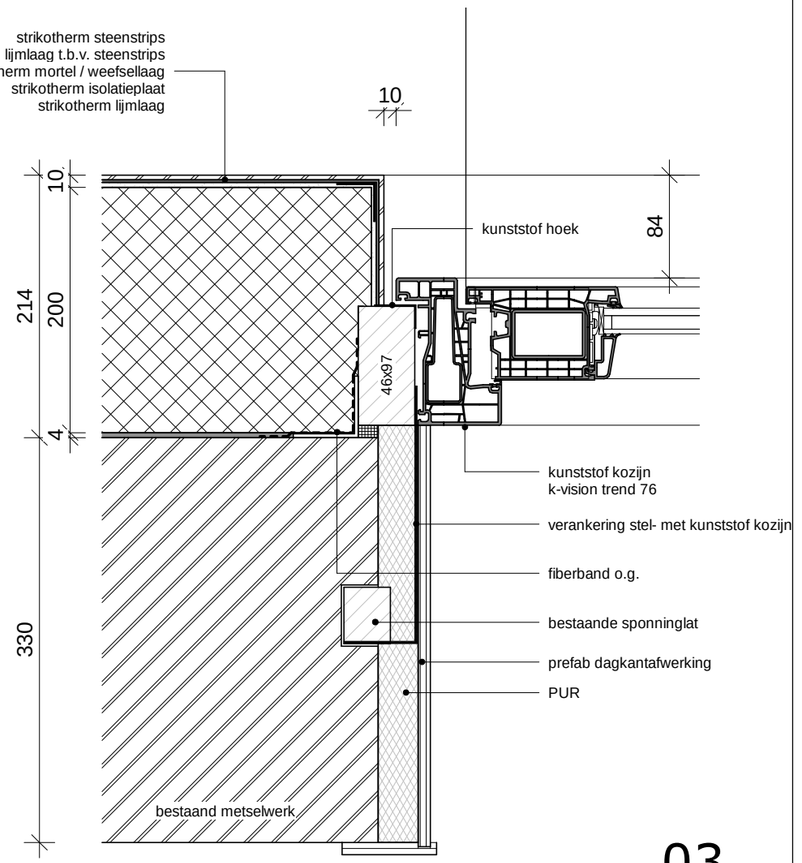

03

De peilmaten komen op de uitvoeringstekeningen te staan

Maatvoering rollaag aanpassen per verdieping aan de lagenmaat. (start lagenmaat = 2360 +Peil)
Bepalen in overleg met de directie en architect.

Peil is bovenkant bestaande vloer

Hooyschuur
architecten & adviseurs

Maten in het werk te controleren

Onderdeel:	Detail 01/02/03	Projectnummer:	190301
Schaal:	1 : 5	Tekeningnummer:	W-30-01
Getekend:	RB		
Datum:	2019-11-28		

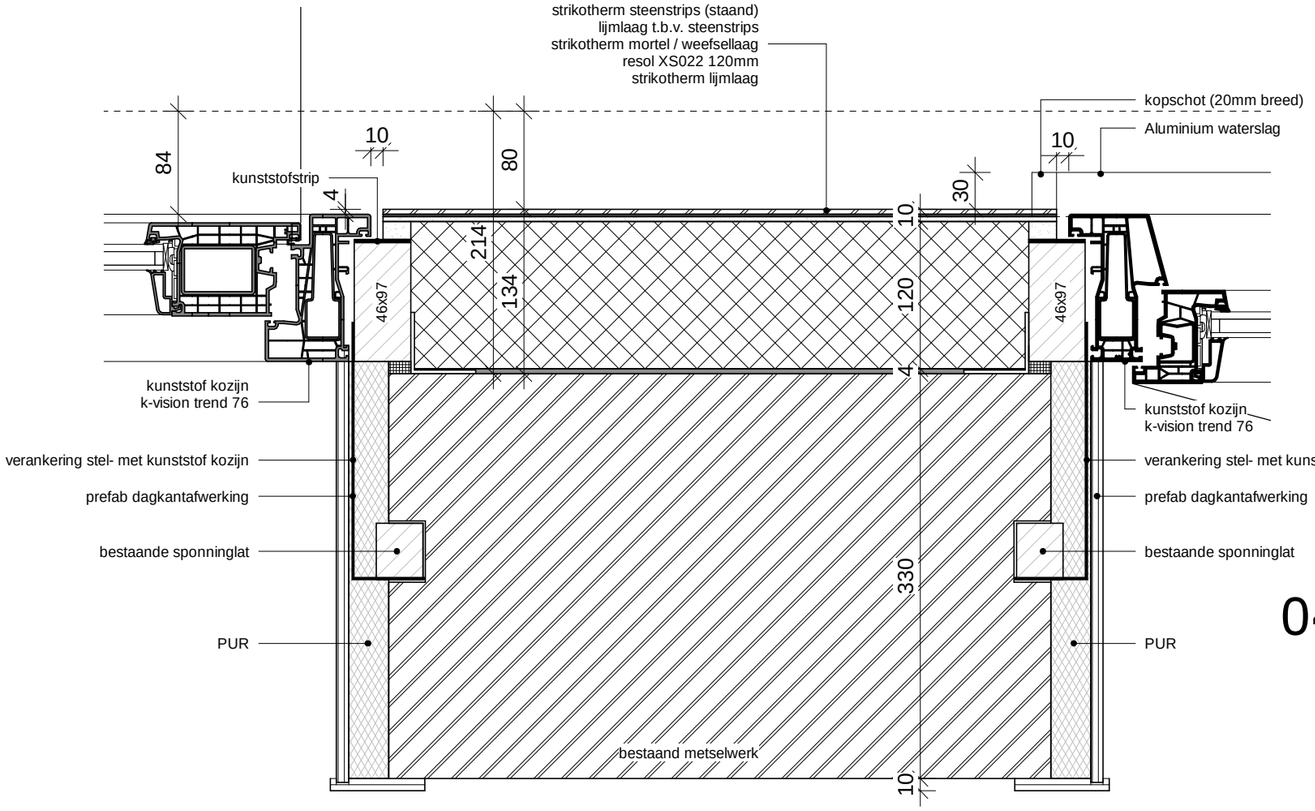

04

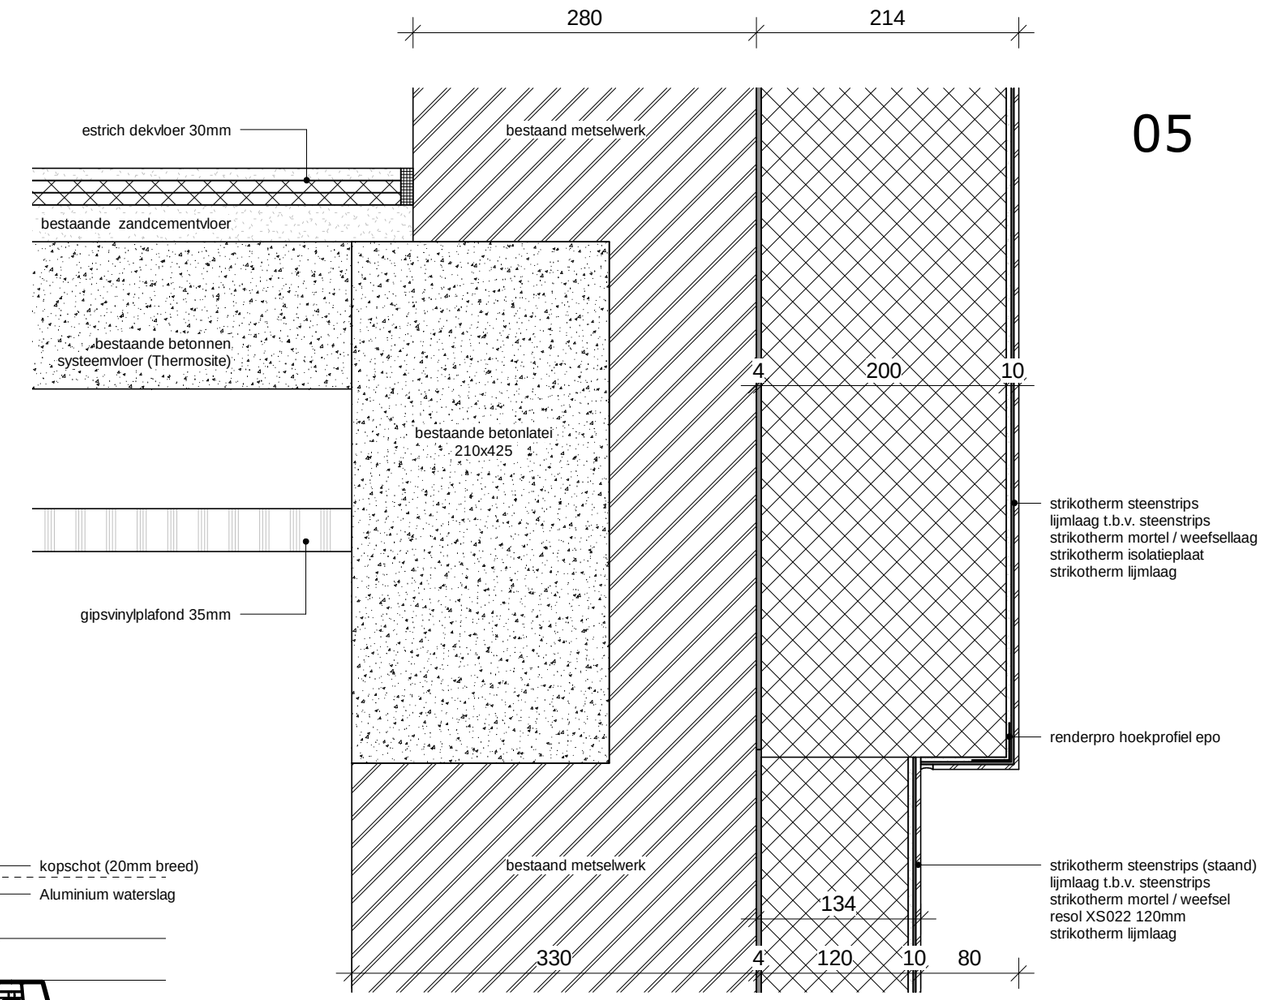

05

De peilmaten komen op de uitvoeringstekeningen te staan

Peil is bovenkant bestaande vloer

Hooyschuur
architecten & adviseurs

Maten in het werk te controleren

Onderdeel:	Detail 04/05	Projectnummer:	190301
Schaal:	1 : 5	Tekeningnummer:	W-30-02
Getekend:	RB		
Datum:	2019-11-28		

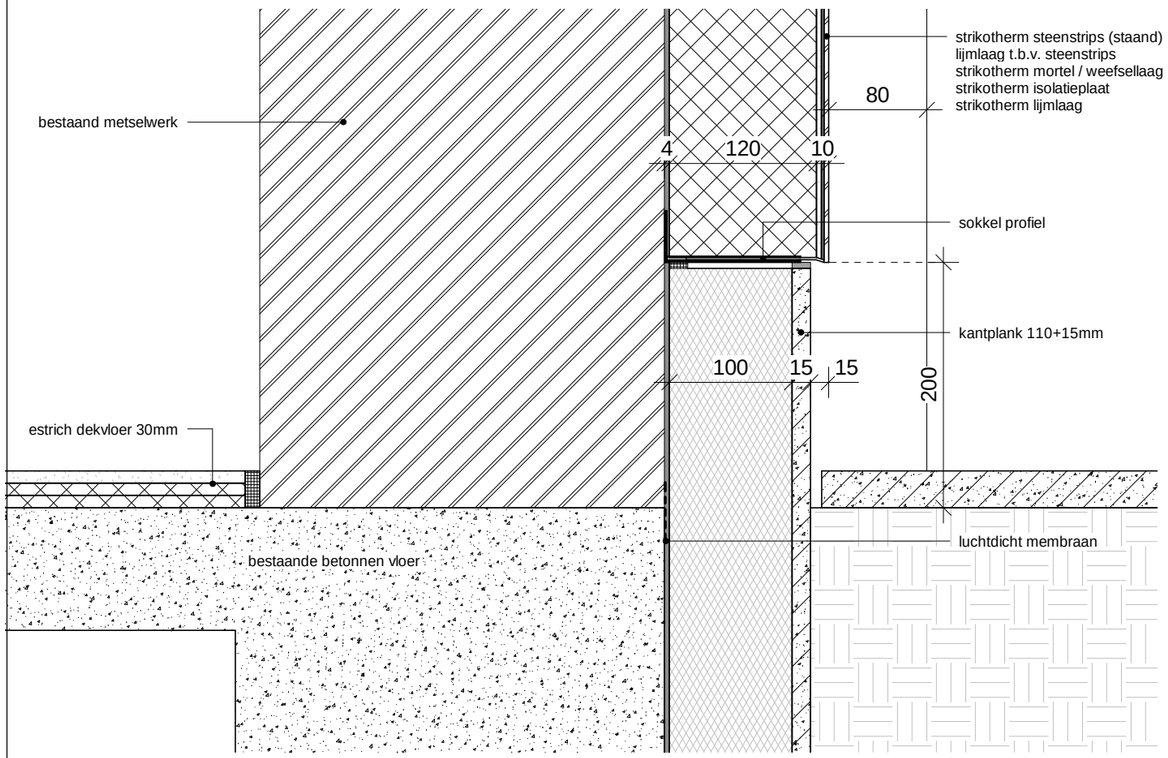

06

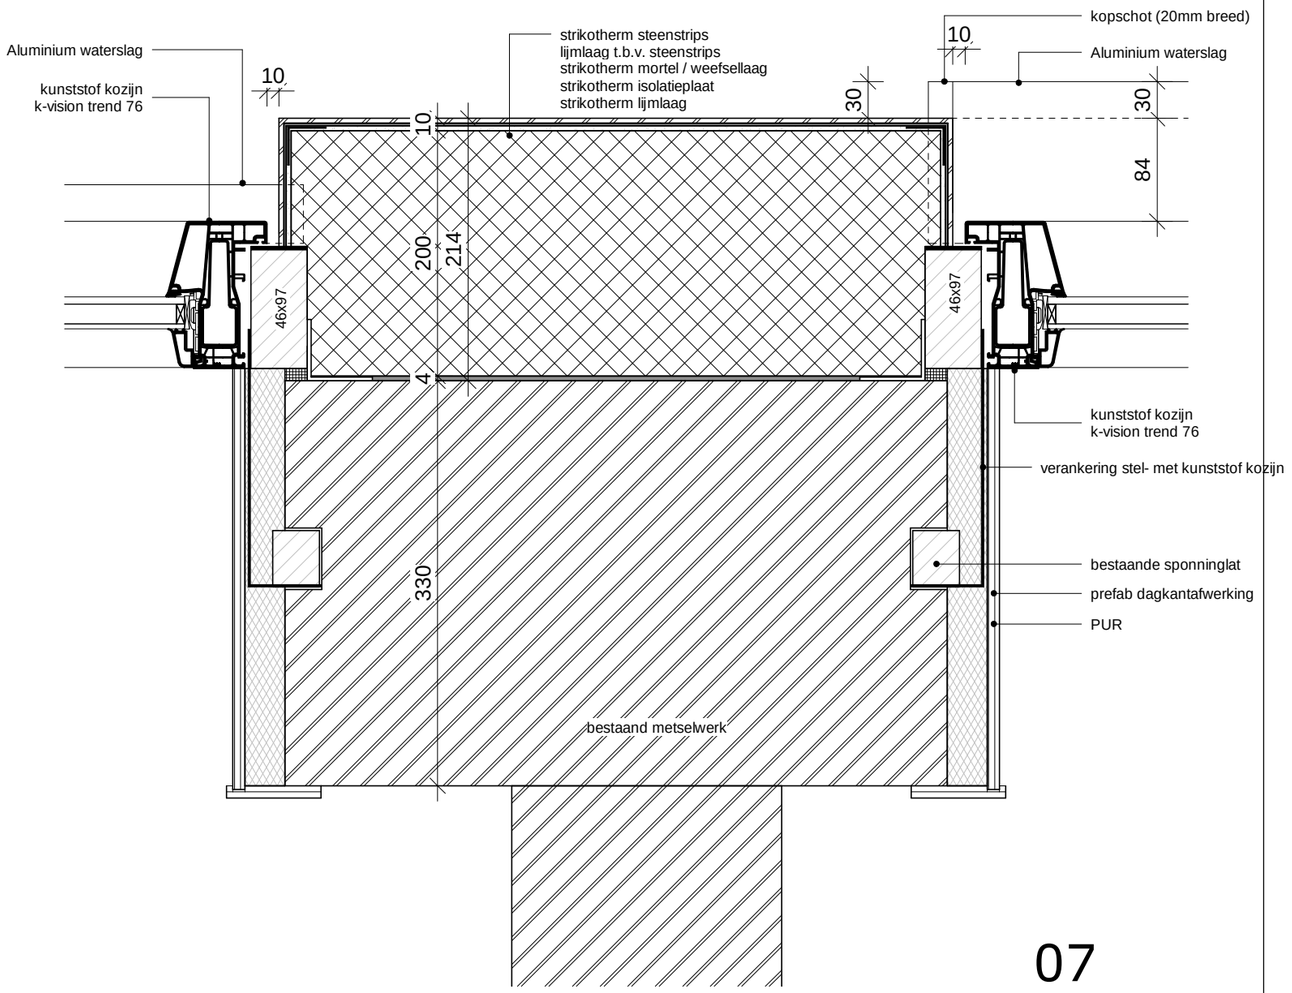

07

De peilmaten komen op de uitvoeringstekeningen te staan

Peil is bovenkant bestaande vloer

Hooyschuur
architecten & adviseurs

Maten in het werk te controleren

Onderdeel:	Detail 06/07	Projectnummer: 190301
Schaal:	1 : 5	Tekeningnummer:
Getekend:	RB	W-30-03
Datum:	2019-11-28	

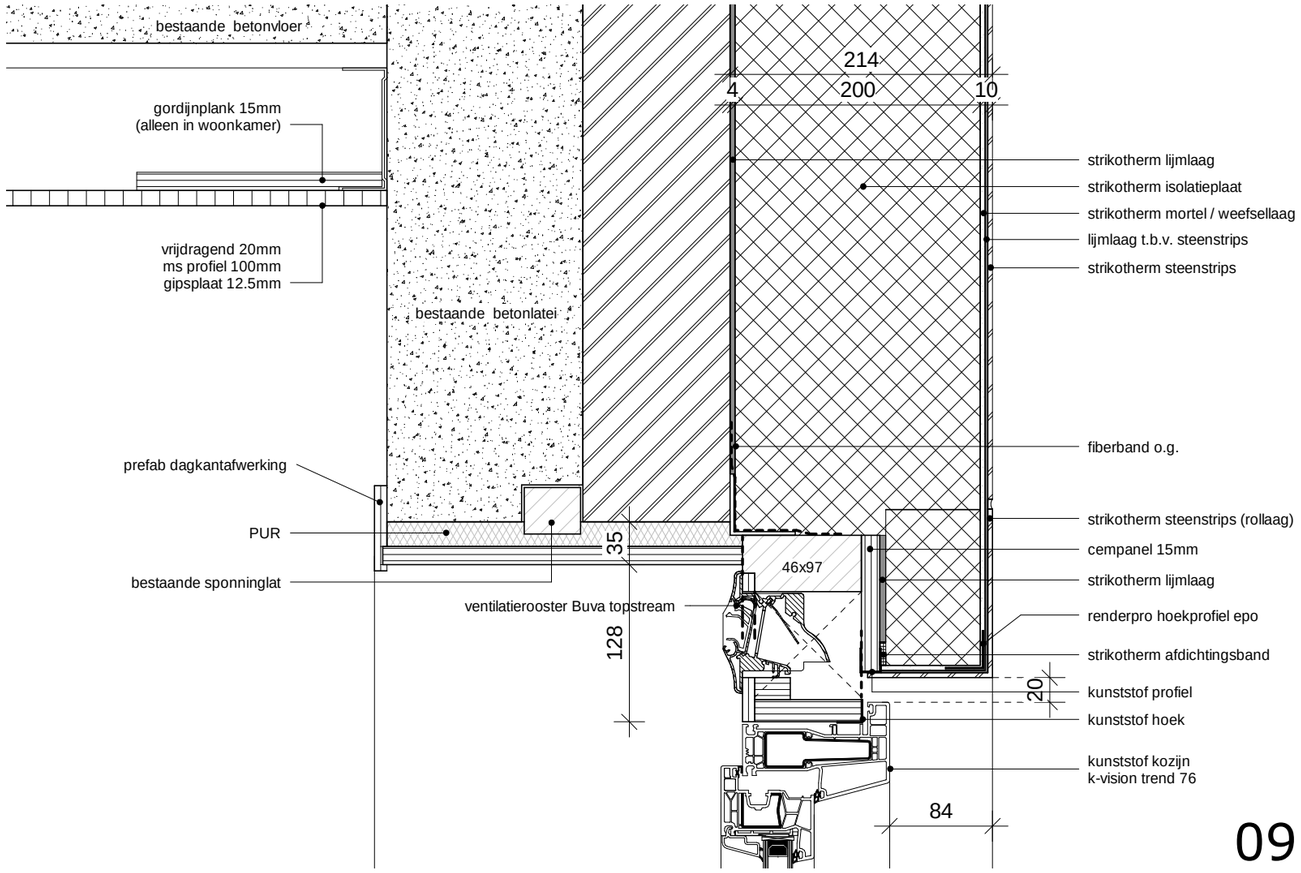

09

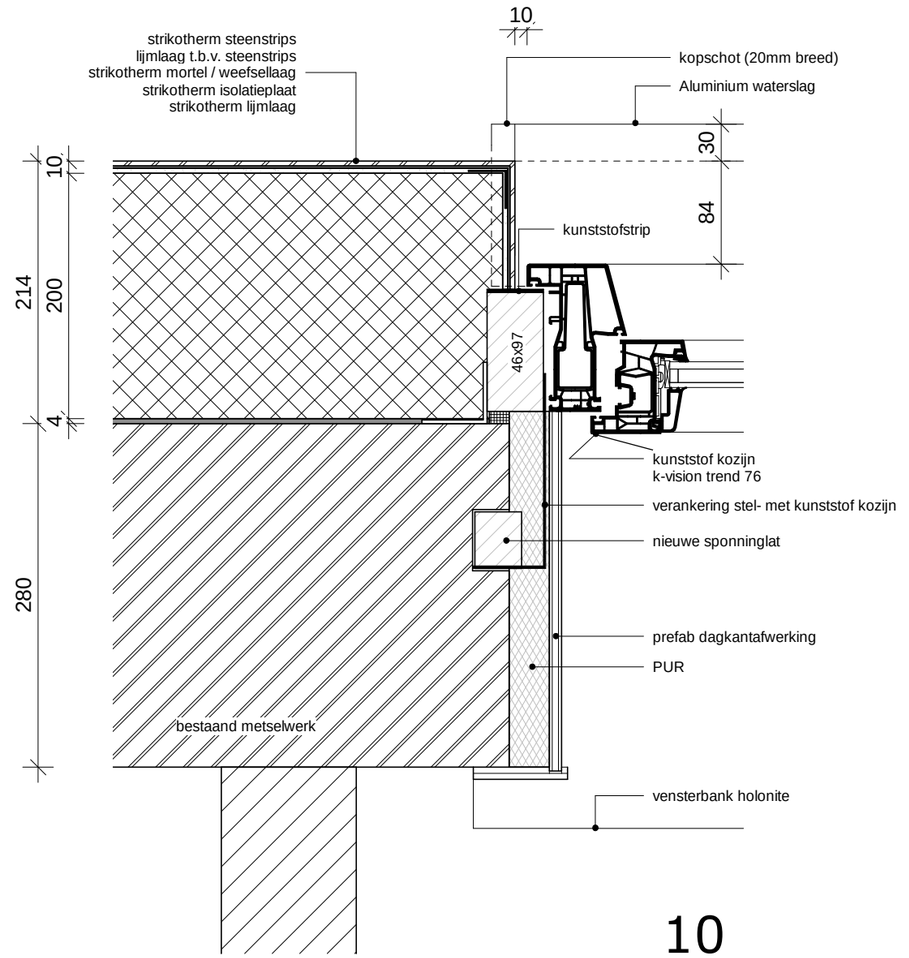

10

De peilmaten komen op de uitvoeringstekeningen te staan

Maatvoering rollaag aanpassen per verdieping aan de lagenmaat. (start lagenmaat = 2360 +Peil)
Bepalen in overleg met de directie en architect.

Peil is bovenkant bestaande vloer

Hooyschuur
architecten & adviseurs

Maten in het werk te controleren

Onderdeel:	Detail 09 + 10	Projectnummer:	190301
Schaal:	1 : 5	Tekeningnummer:	W-30-04
Getekend:	RB		
Datum:	2019-11-28		

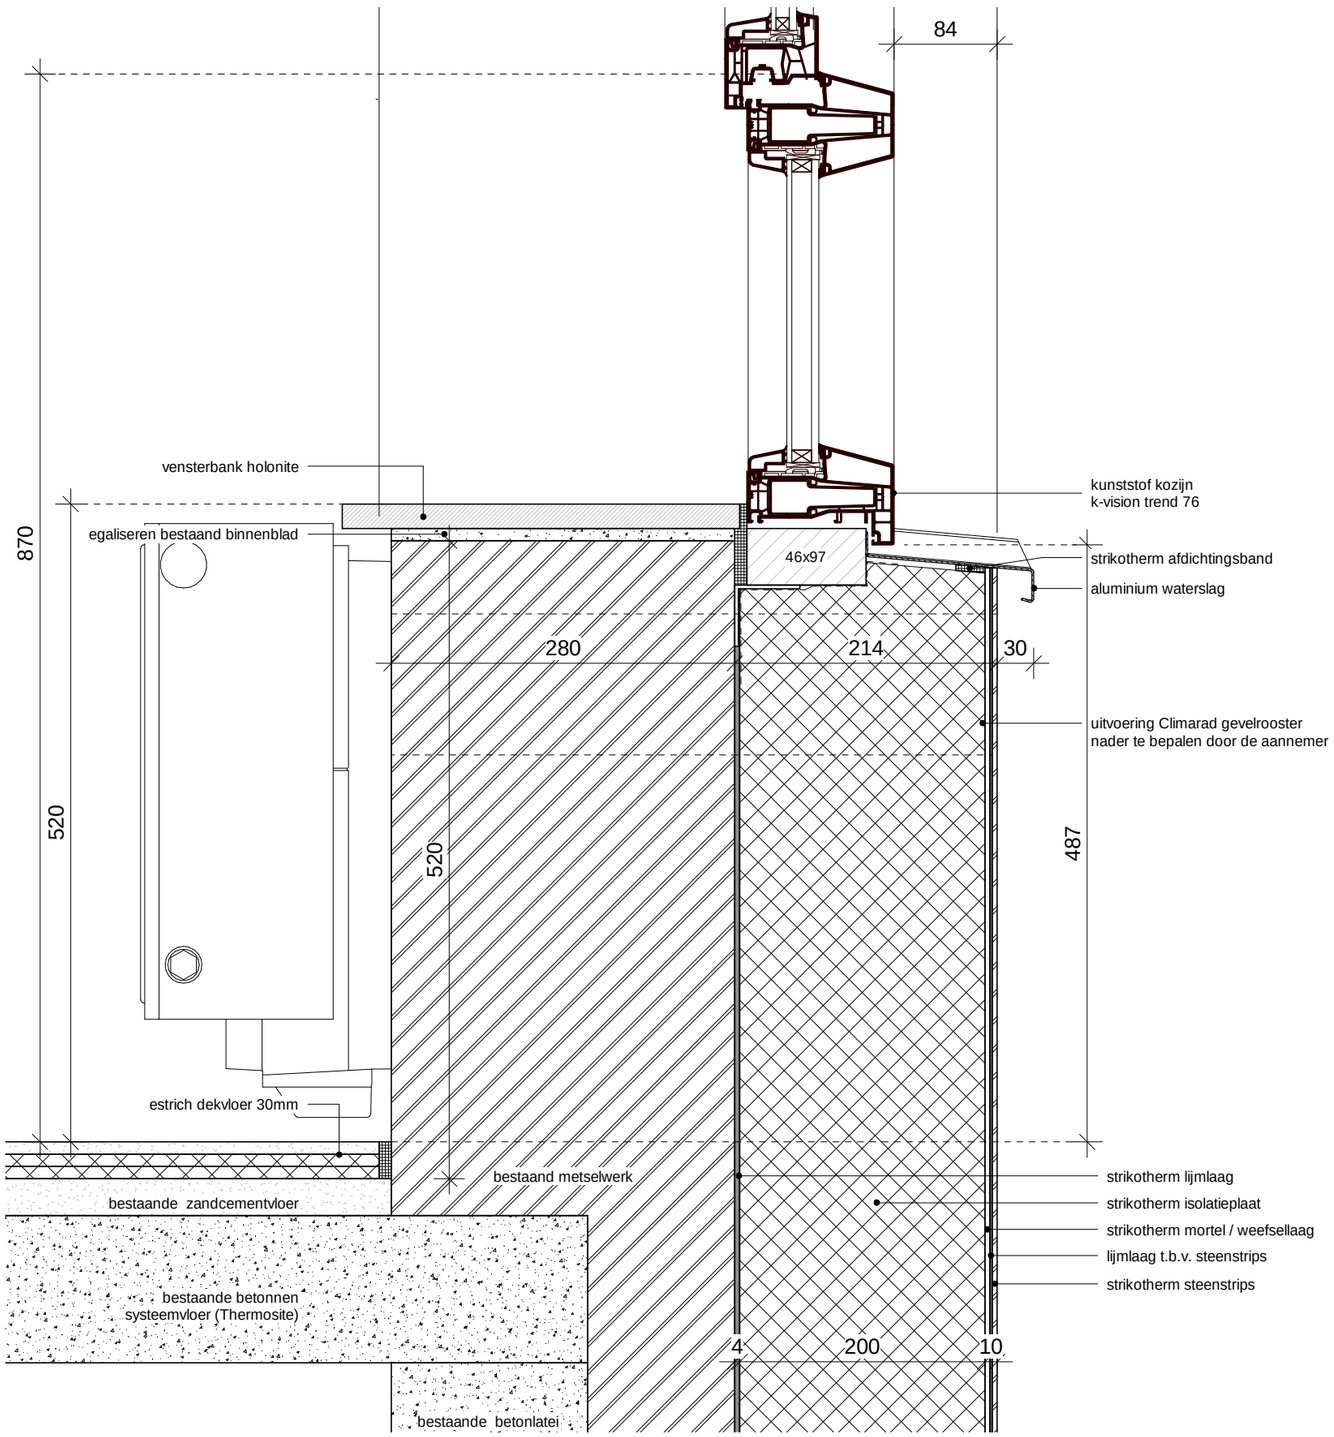

De peilmaten komen op de uitvoeringstekeningen te staan

Maatvoering rollaag aanpassen per verdieping aan de lagenmaat. (start lagenmaat = 2360 +Peil)
Bepalen in overleg met de directie en architect.

Peil is bovenkant bestaande vloer

Hooyschuur
architecten & adviseurs

Maten in het werk te controleren

Onderdeel:	Detail 08	Projectnummer:	190301
Schaal:	1 : 5	Tekeningnummer:	W-30-05
Getekend:	RB		
Datum:	2019-11-28		

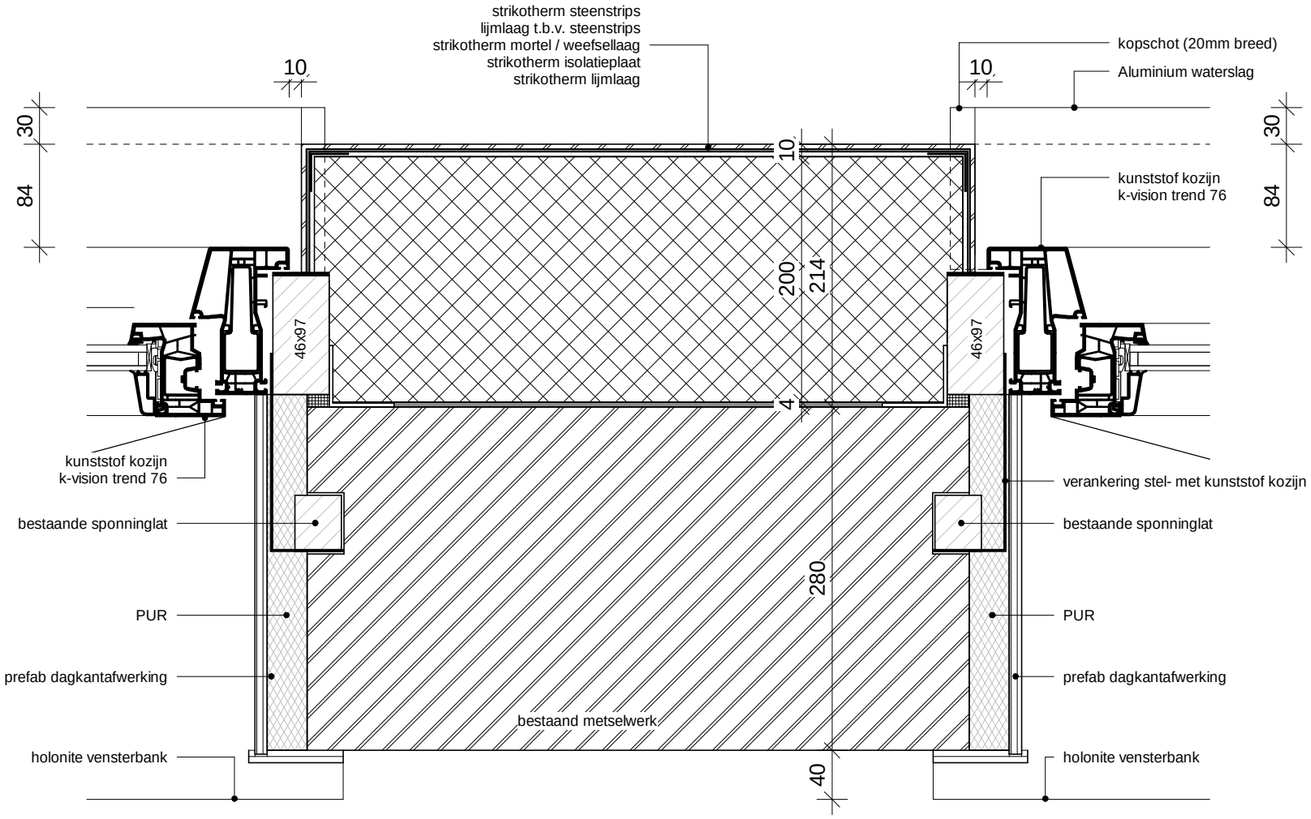

11

De peilmaten komen op de uitvoeringstekeningen te staan

Peil is bovenkant bestaande vloer

Hooyschuur
architecten & adviseurs

Maten in het werk te controleren

Onderdeel:	Detail 11	Projectnummer:	190301
Schaal:	1 : 5	Tekeningnummer:	W-30-06
Getekend:	RB		
Datum:	2019-11-28		

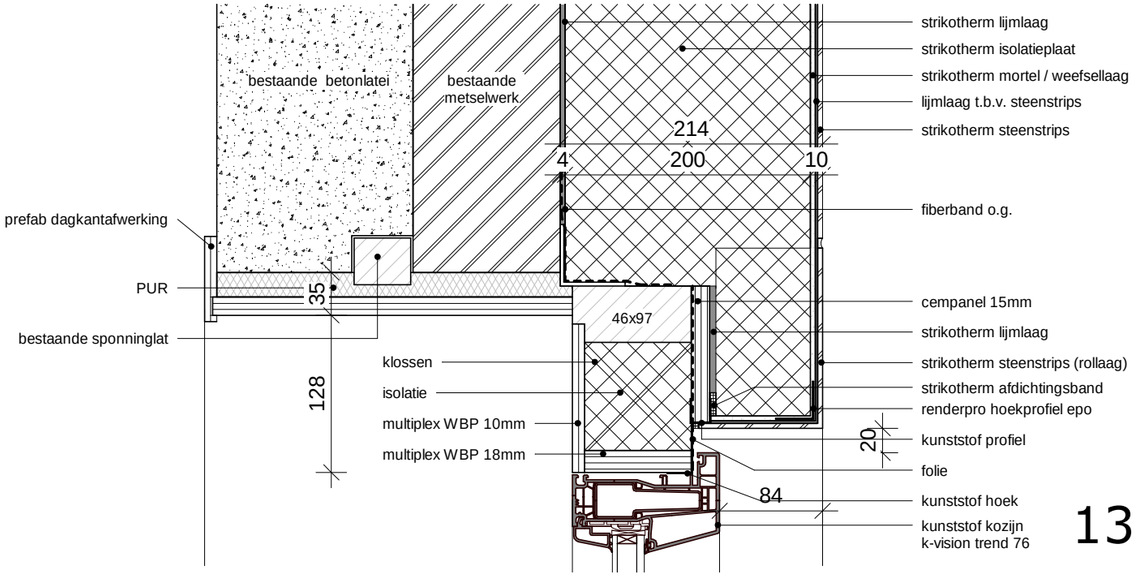

13

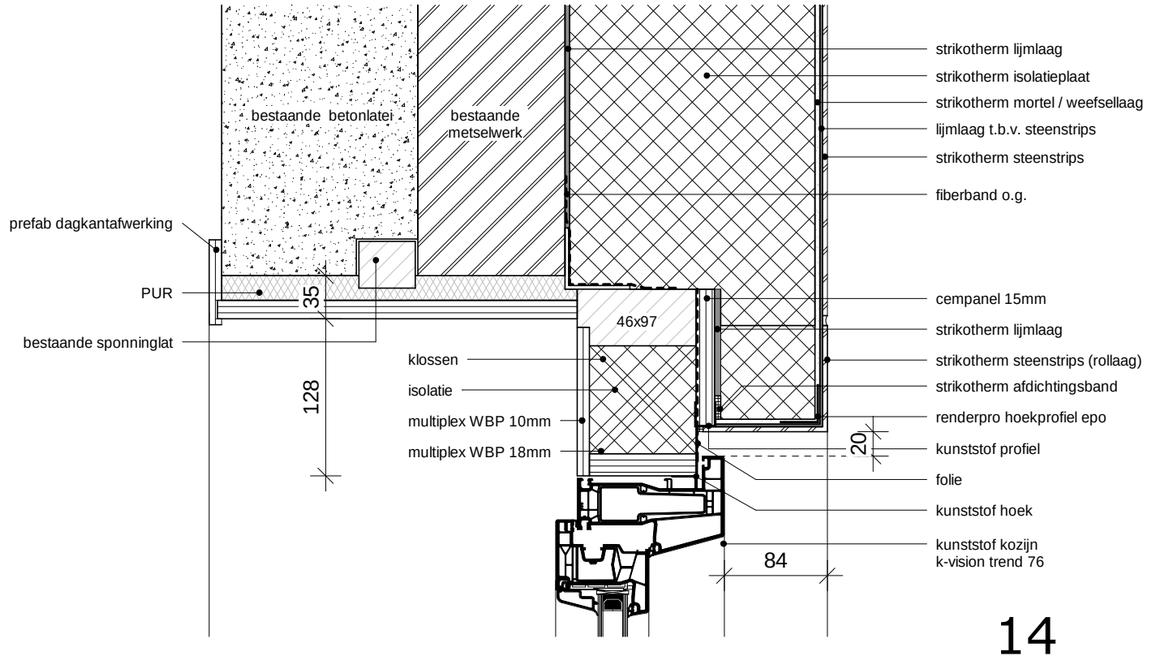

14

De peilmaten komen op de uitvoeringstekeningen te staan

Maatvoering rollaag aanpassen per verdieping aan de lagenmaat. (start lagenmaat = 2360 +Peil)
Bepalen in overleg met de directie en architect.

Peil is bovenkant bestaande vloer

Hooyschuur
architecten & adviseurs

Maten in het werk te controleren

Onderdeel:	Detail 13 + 14	Projectnummer:	190301
Schaal:	1 : 5	Tekeningnummer:	W-30-07
Getekend:	RB		
Datum:	2019-11-28		

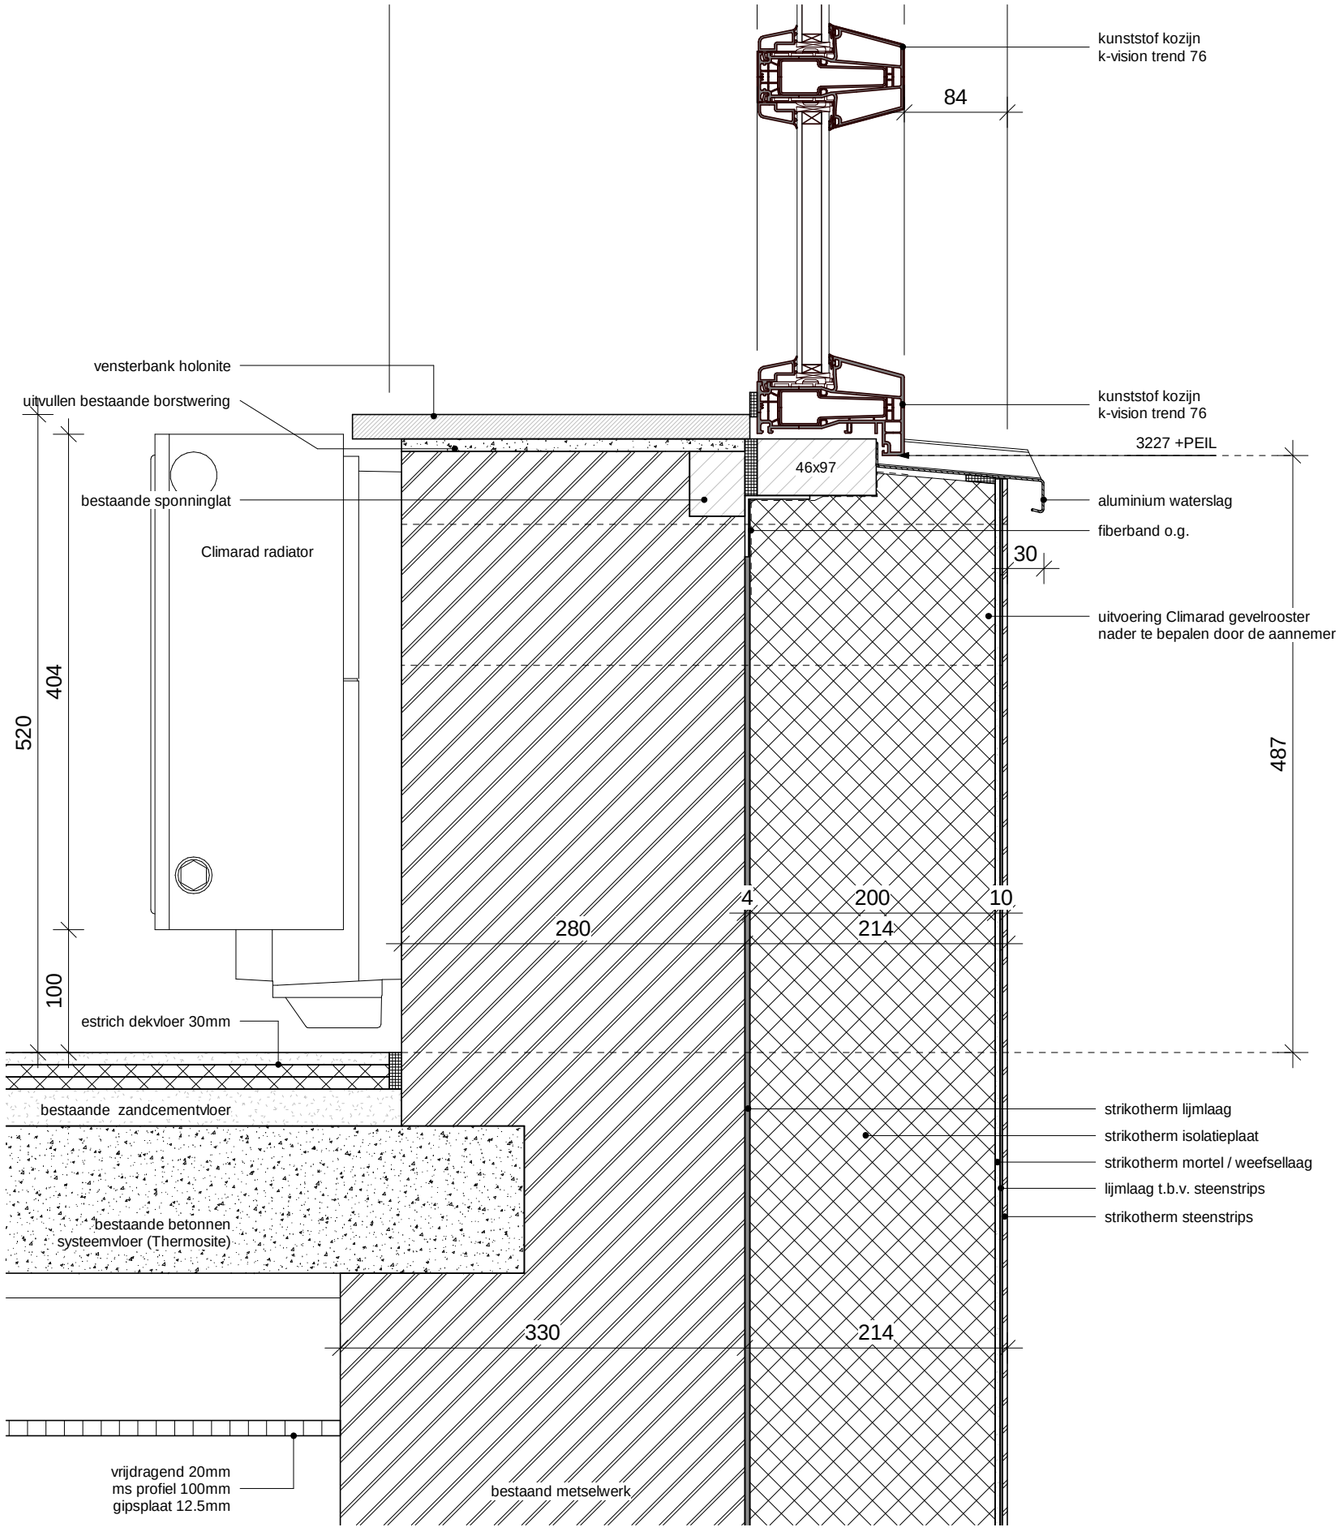

De peilmaten komen op de uitvoeringstekeningen te staan

Peil is bovenkant bestaande vloer

Hooyschuur
architecten & adviseurs

Maten in het werk te controleren

Onderdeel:	Detail 12	Projectnummer:	190301
Schaal:	1 : 5	Tekeningnummer:	W-30-08
Getekend:	RB		
Datum:	2019-11-28		

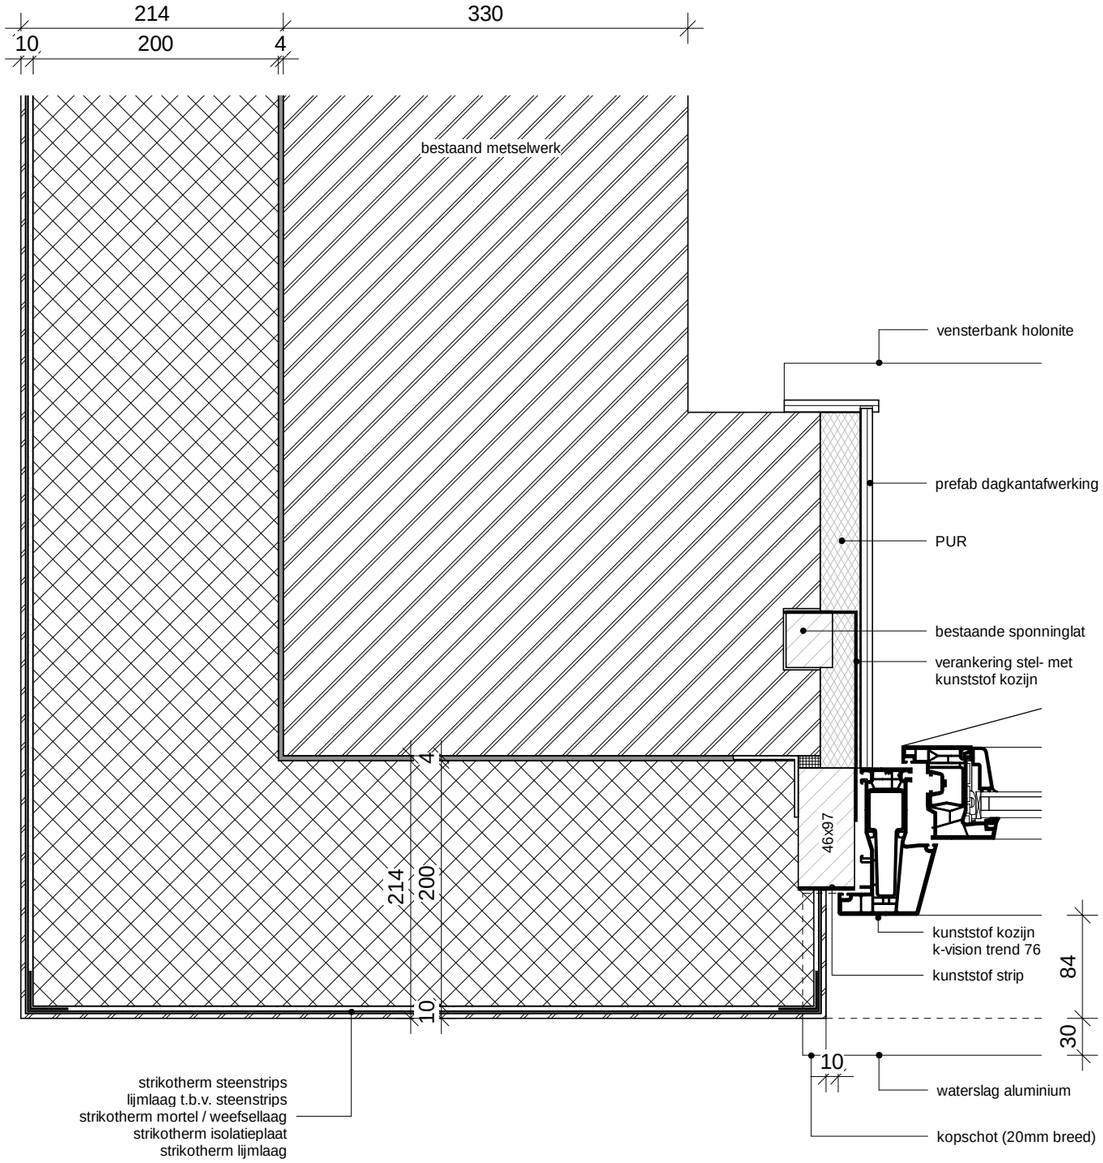

15

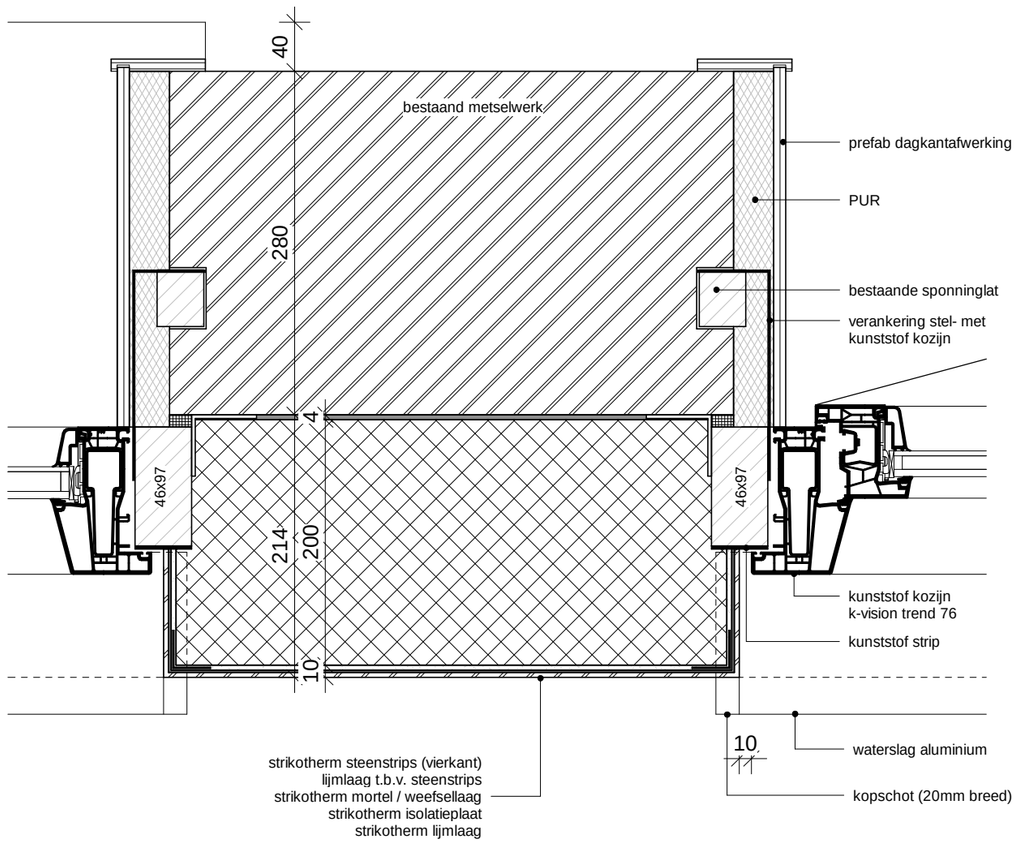

16

De peilmaten komen op de uitvoeringstekeningen te staan

Peil is bovenkant bestaande vloer

Hooyschuur
architecten & adviseurs

Maten in het werk te controleren

Onderdeel:	Detail 15/16	Projectnummer:	190301
Schaal:	1 : 5	Tekeningnummer:	W-30-09
Getekend:	RB		
Datum:	2019-11-28		

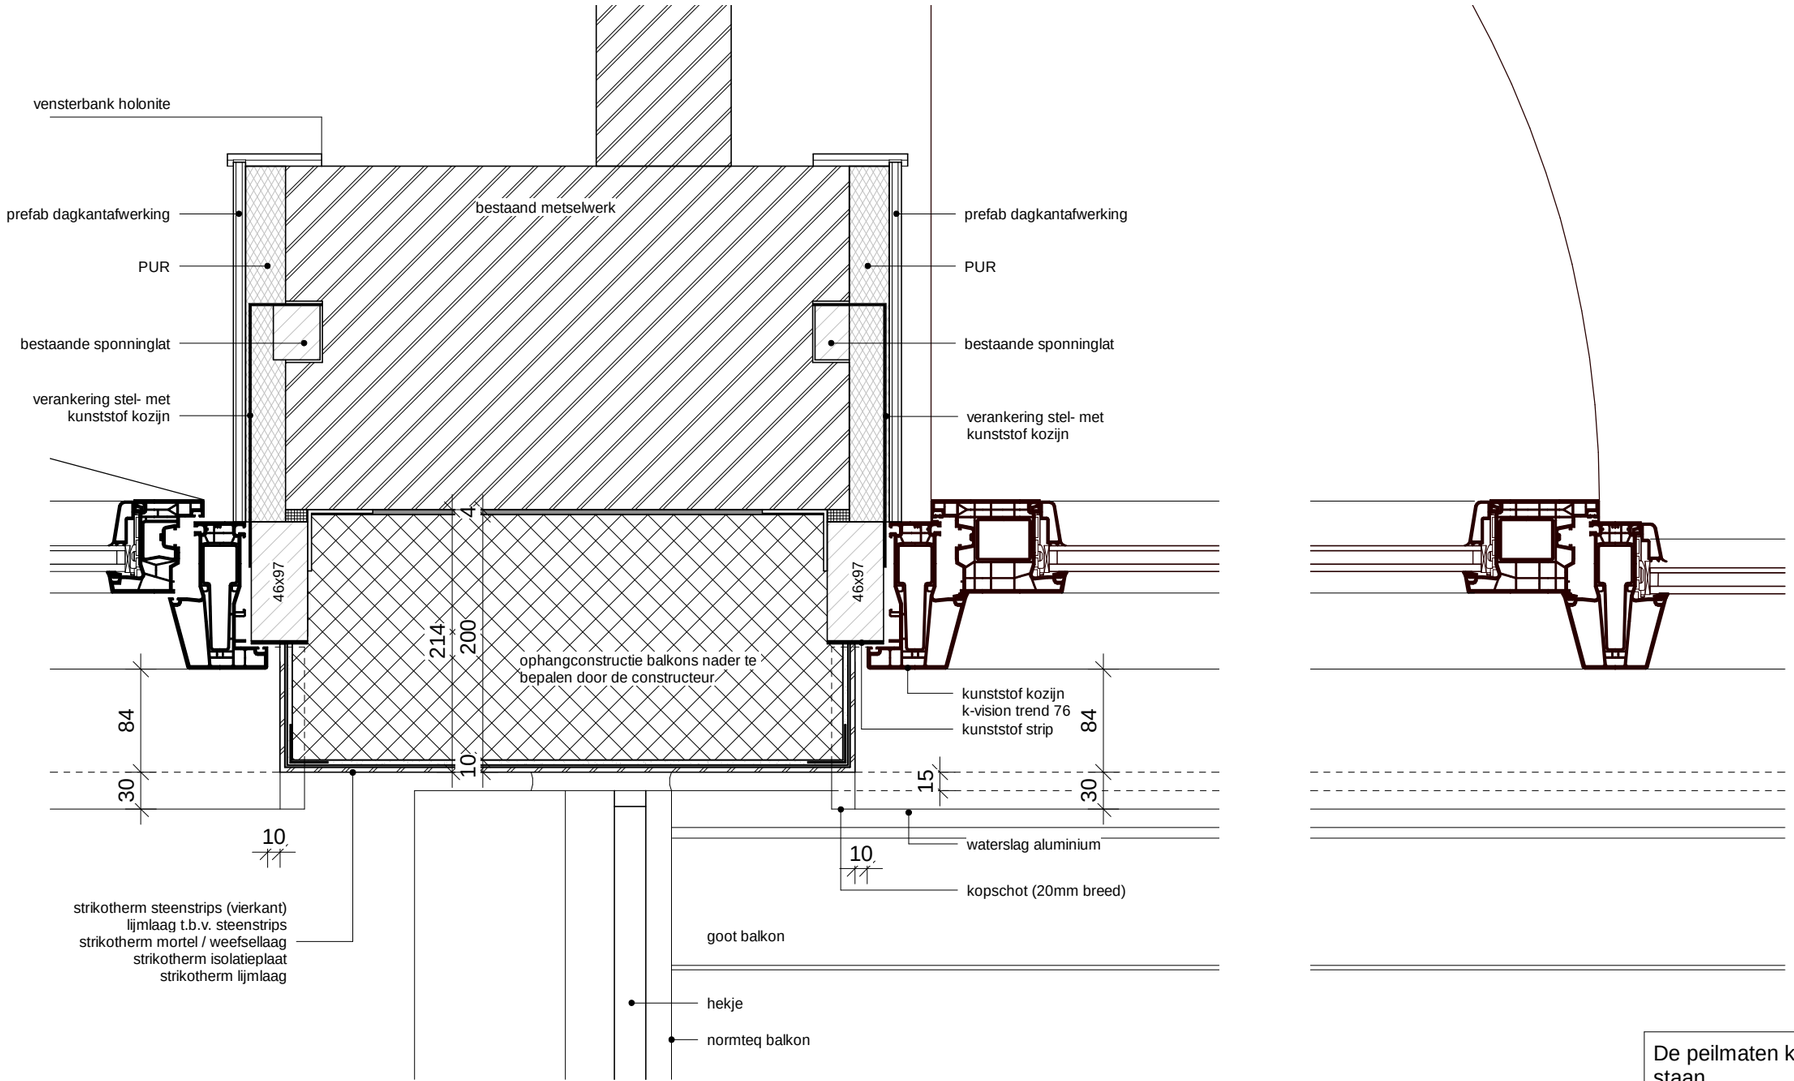

17

De peilmaten komen op de uitvoeringstekeningen te staan

Peil is bovenkant bestaande vloer

Hooyschuur
architecten & adviseurs

Maten in het werk te controleren

Onderdeel:	Detail 17	Projectnummer:	190301
Schaal:	1 : 5	Tekeningnummer:	W-30-10
Getekend:	RB		
Datum:	2019-11-28		

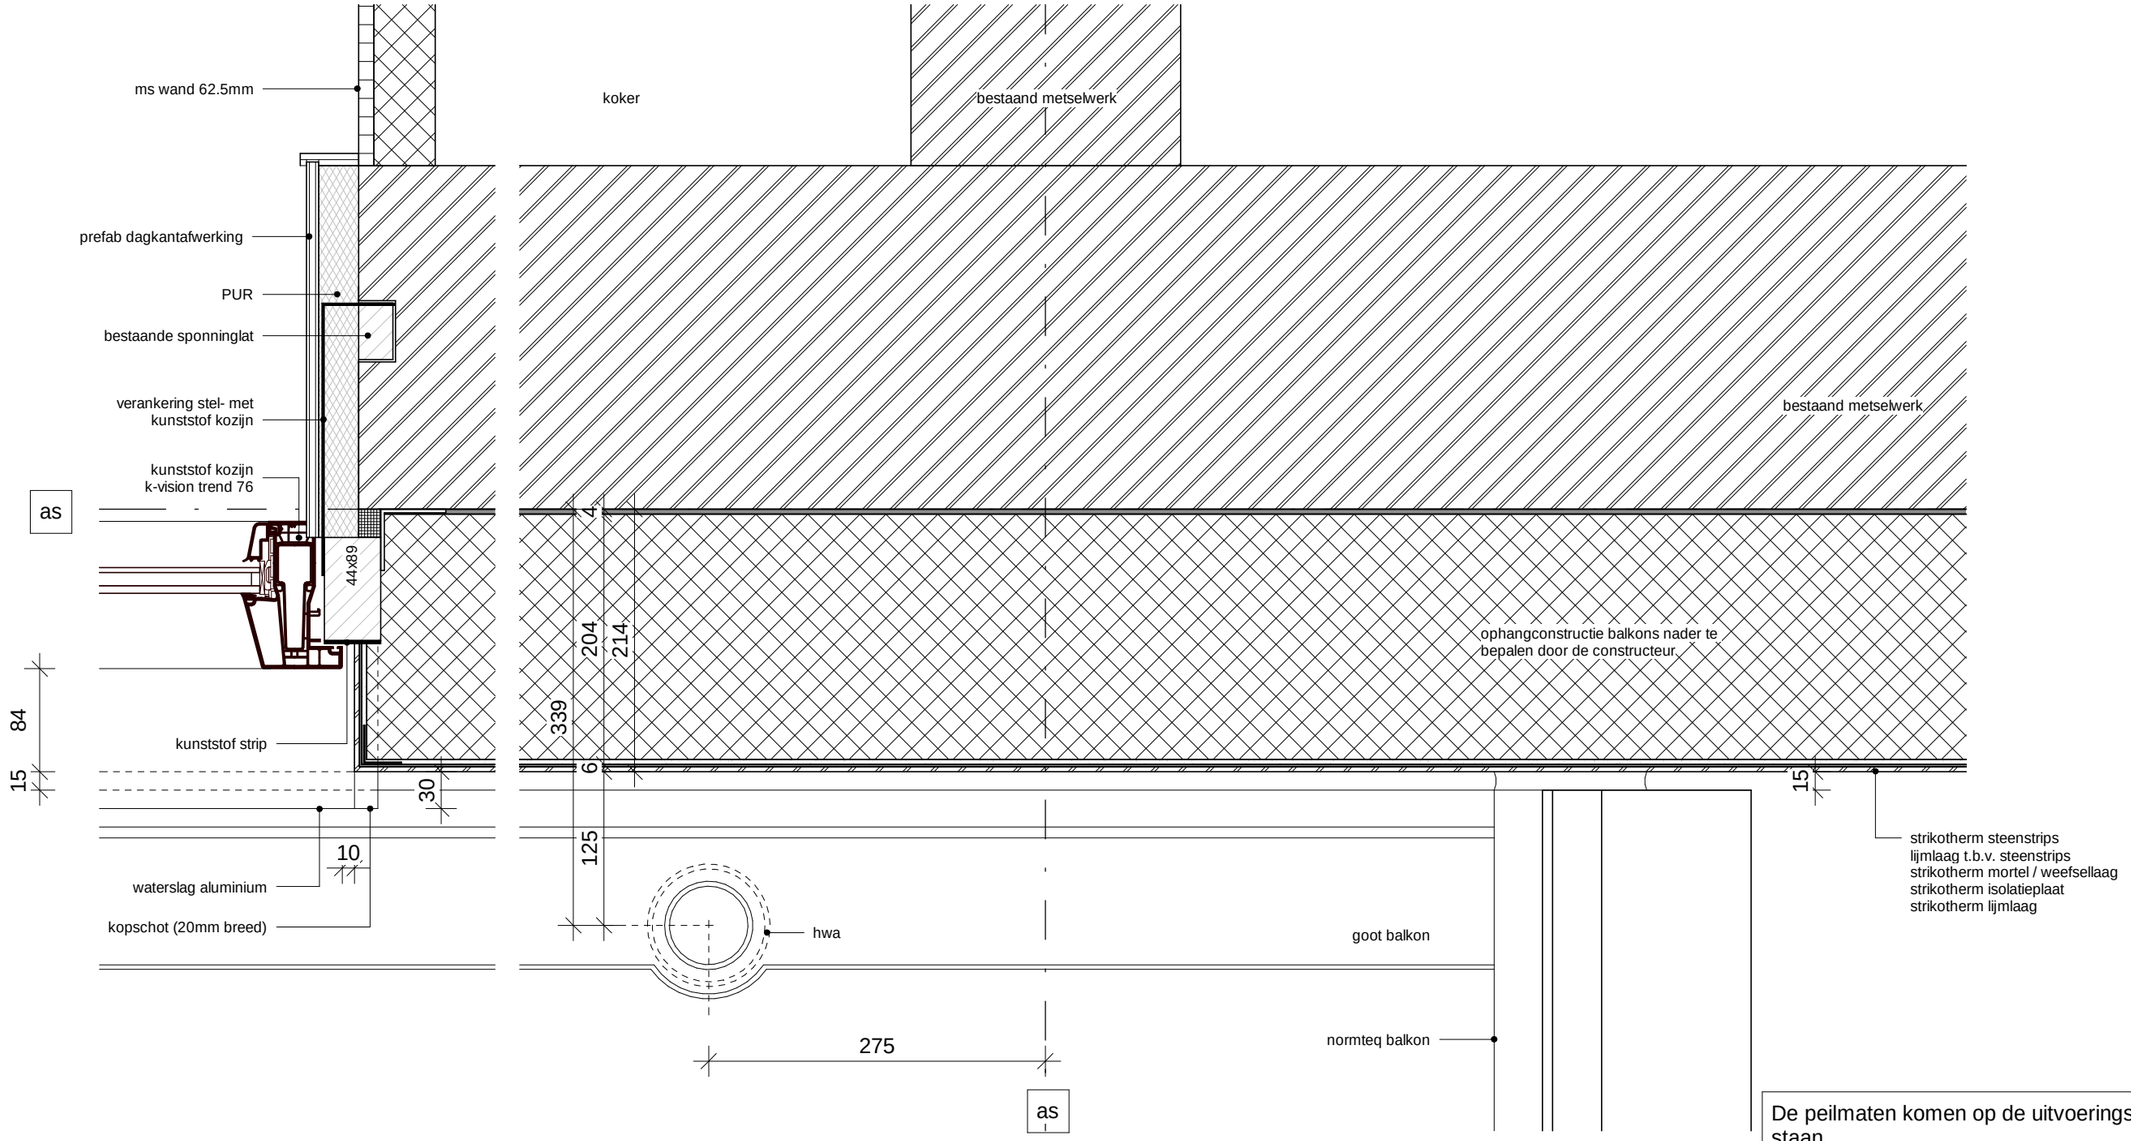

De peilmaten komen op de uitvoeringstekeningen te staan

Peil is bovenkant bestaande vloer

18

Hooyschuur
architecten & adviseurs

Maten in het werk te controleren

Onderdeel:	Detail 18	Projectnummer:	190301
Schaal:	1 : 5	Tekeningnummer:	W-30-11
Getekend:	RB		
Datum:	2019-11-28		

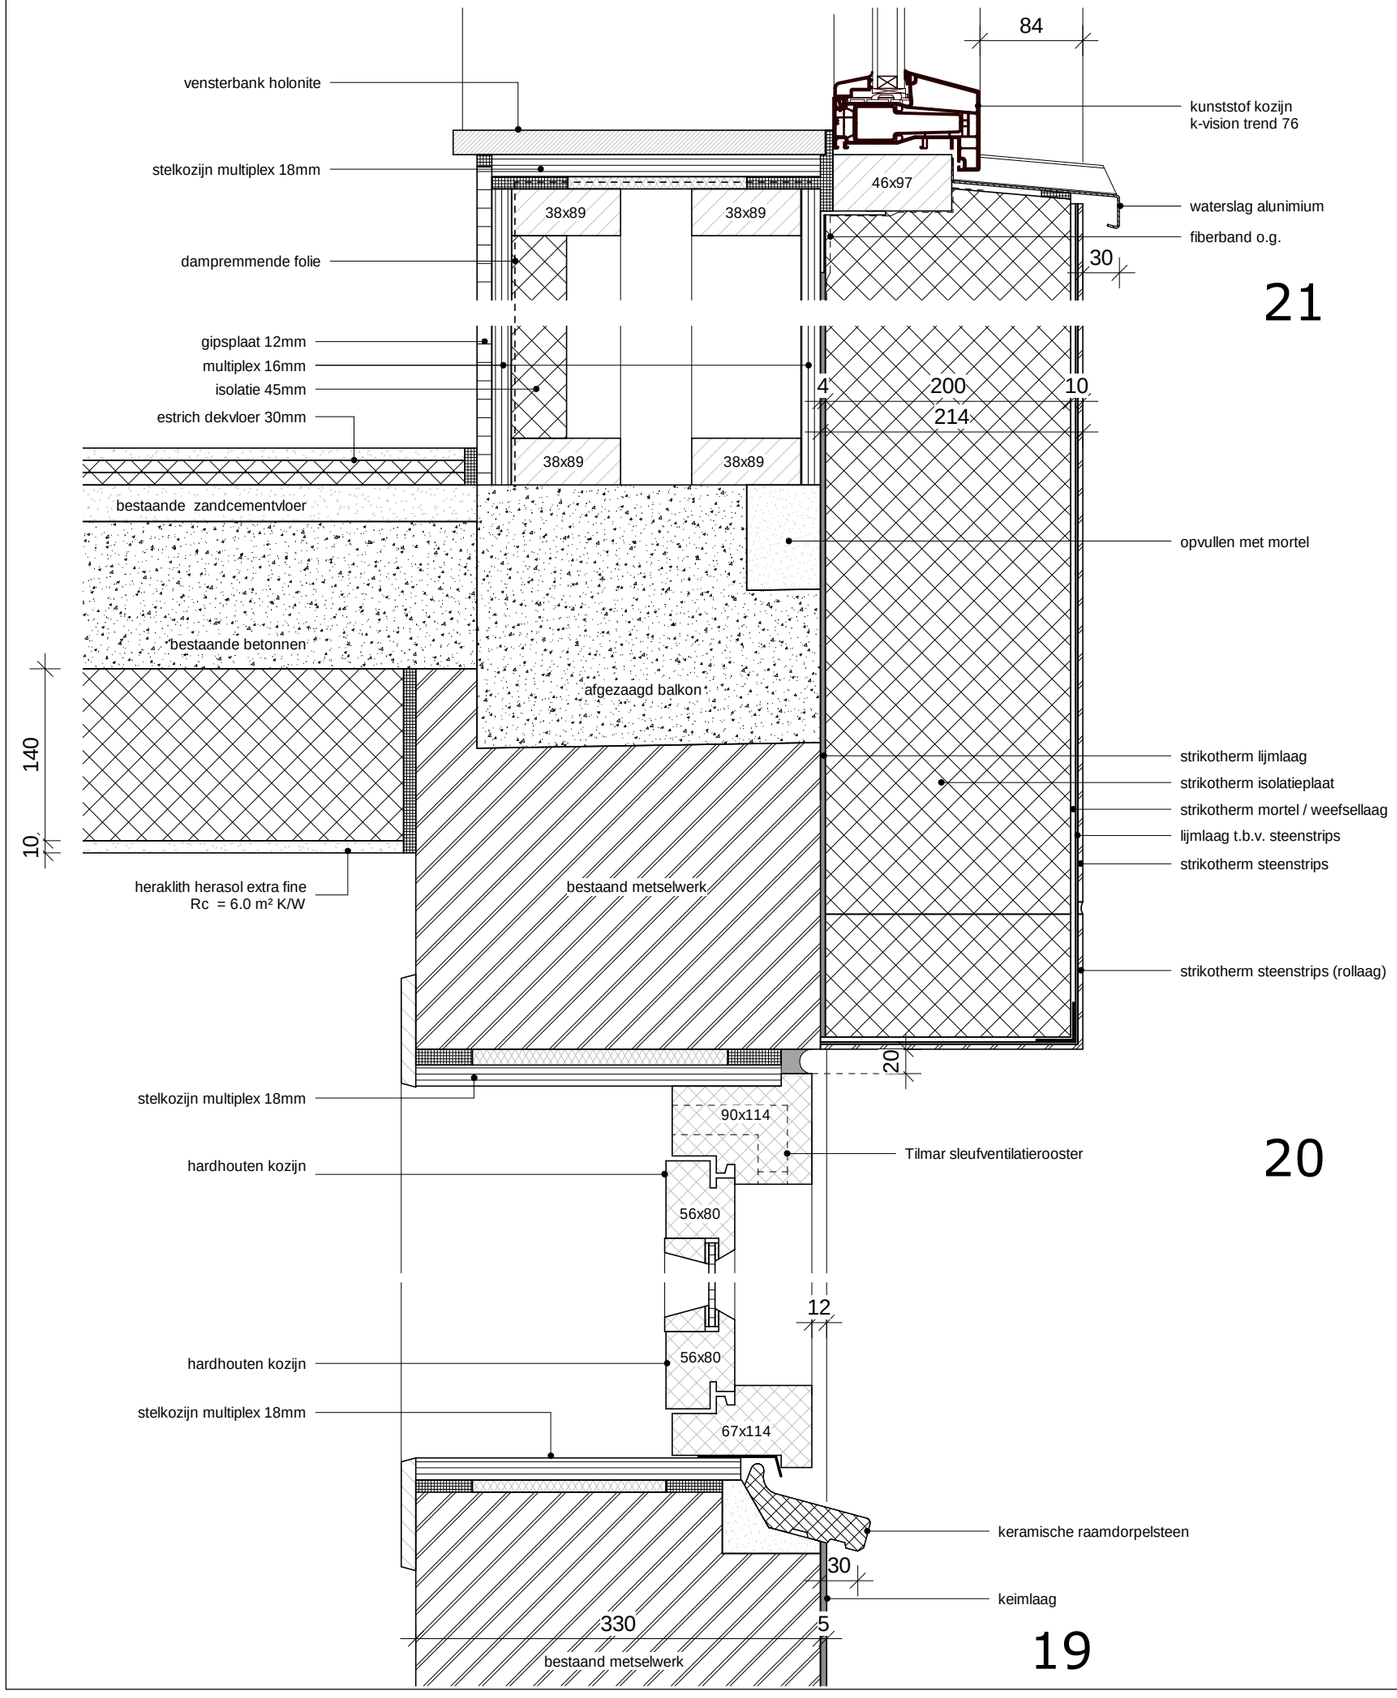

21

20

19

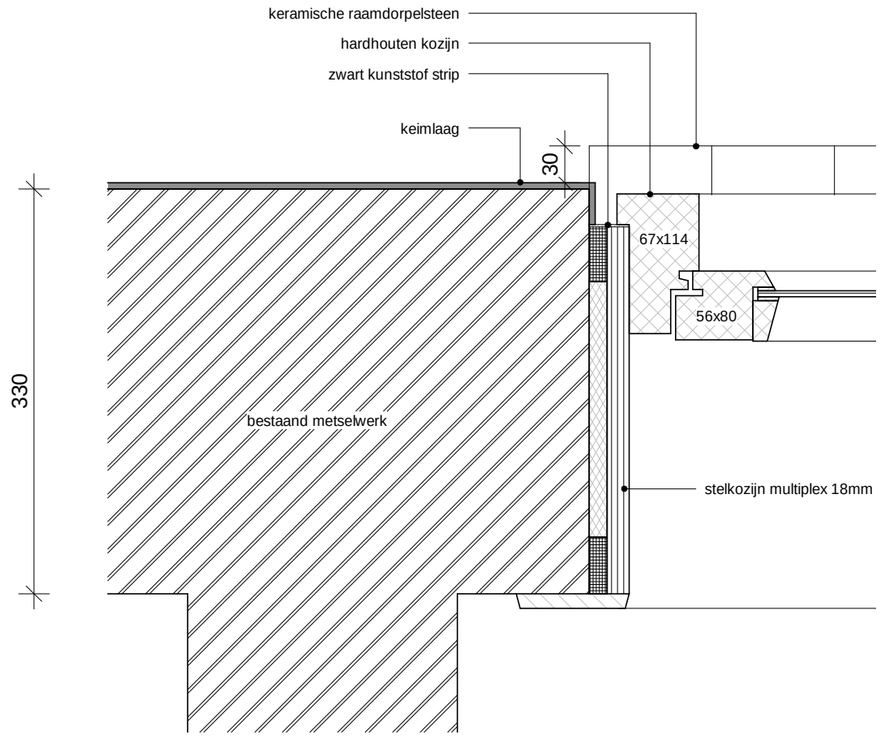

22

De peilmaten komen op de uitvoeringstekeningen te staan

Maatvoering rollaag aanpassen per verdieping aan de lagenmaat. (start lagenmaat = 2360 +Peil)
Bepalen in overleg met de directie en architect.

Peil is bovenkant bestaande vloer

Hooyschuur
architecten & adviseurs

Maten in het werk te controleren

Onderdeel:	Detail 19/20/21/22	Projectnummer: 190301
Schaal:	1 : 5	Tekeningnummer:
Getekend:	RB	W-30-12
Datum:	2019-11-28	

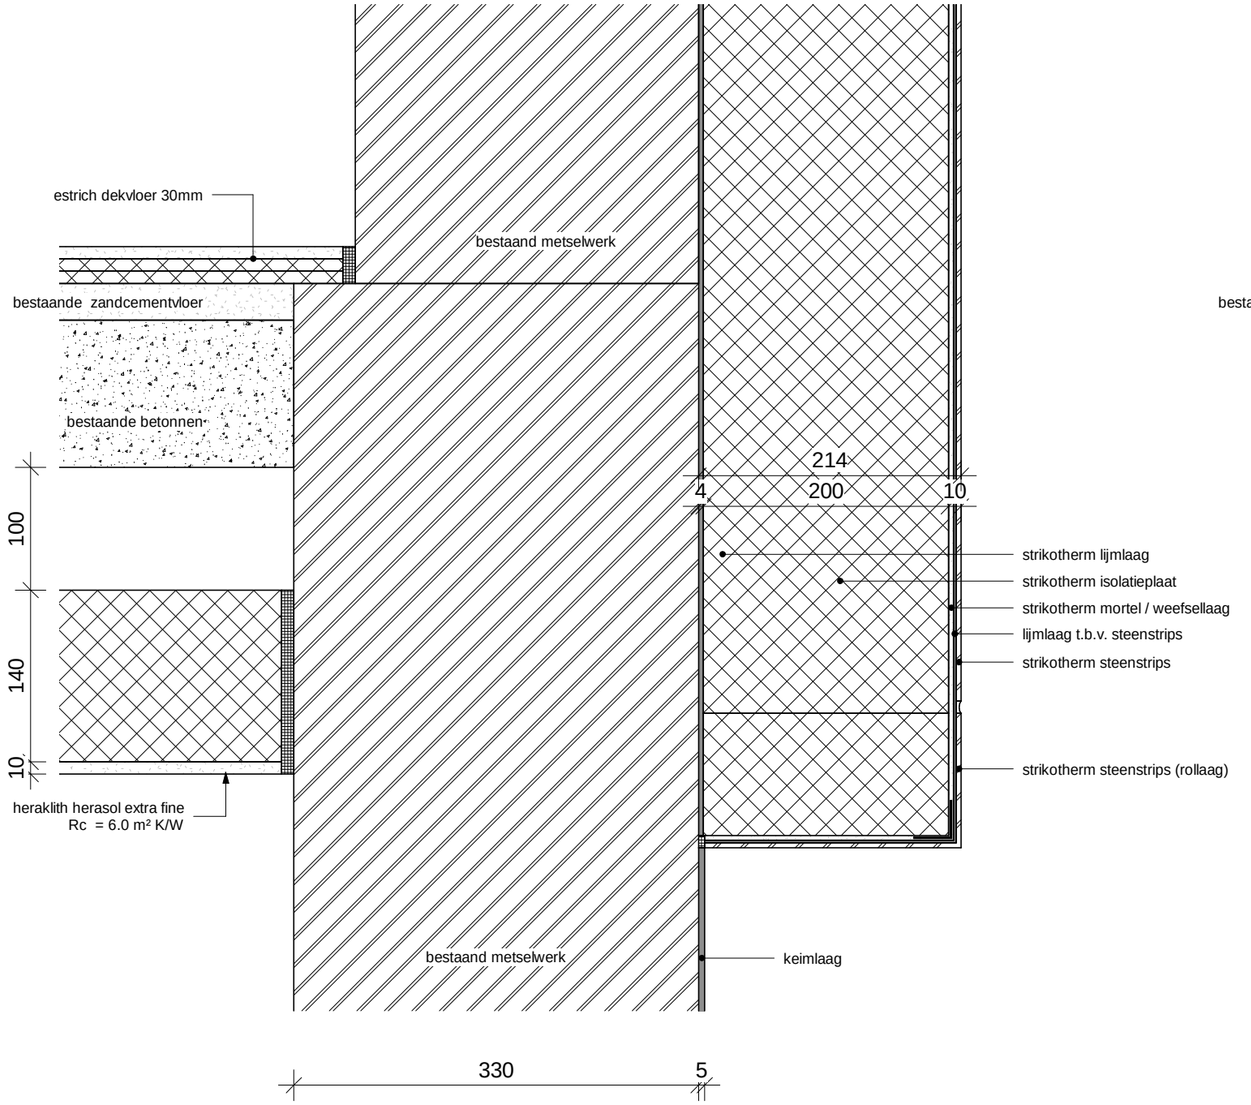

23

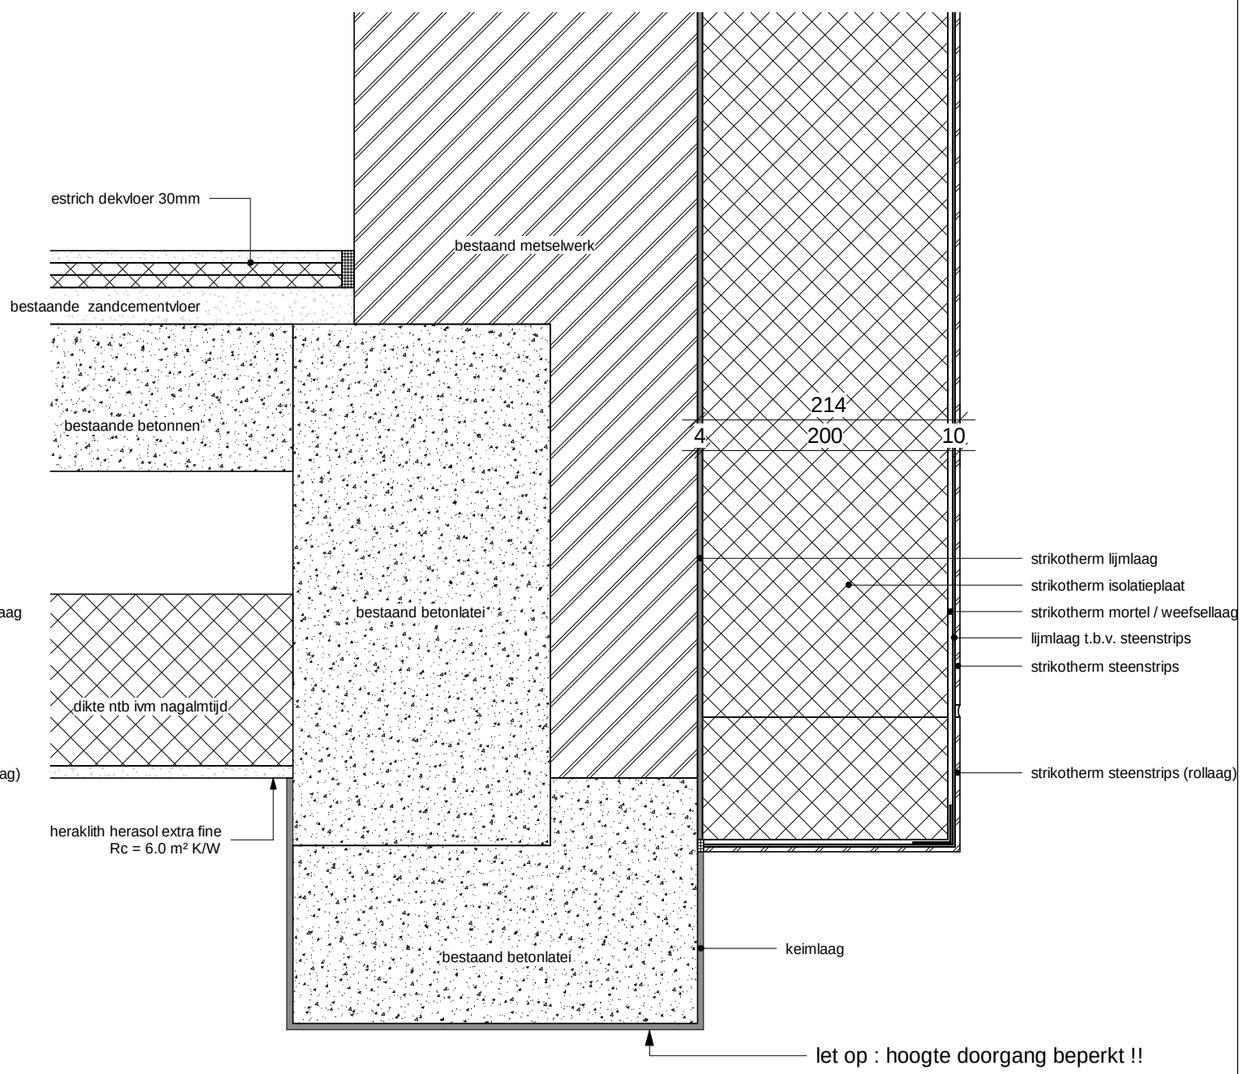

24

De peilmaten komen op de uitvoeringstekeningen te staan

Maatvoering rollaag aanpassen per verdieping aan de lagenmaat. (start lagenmaat = 2360 +Peil)
Bepalen in overleg met de directie en architect.

Peil is bovenkant bestaande vloer

Hooyschuur
architecten & adviseurs

Maten in het werk te controleren

Onderdeel:	Detail 23/24	Projectnummer:	190301
Schaal:	1 : 5	Tekeningnummer:	W-30-13
Getekend:	RB		
Datum:	2019-11-28		

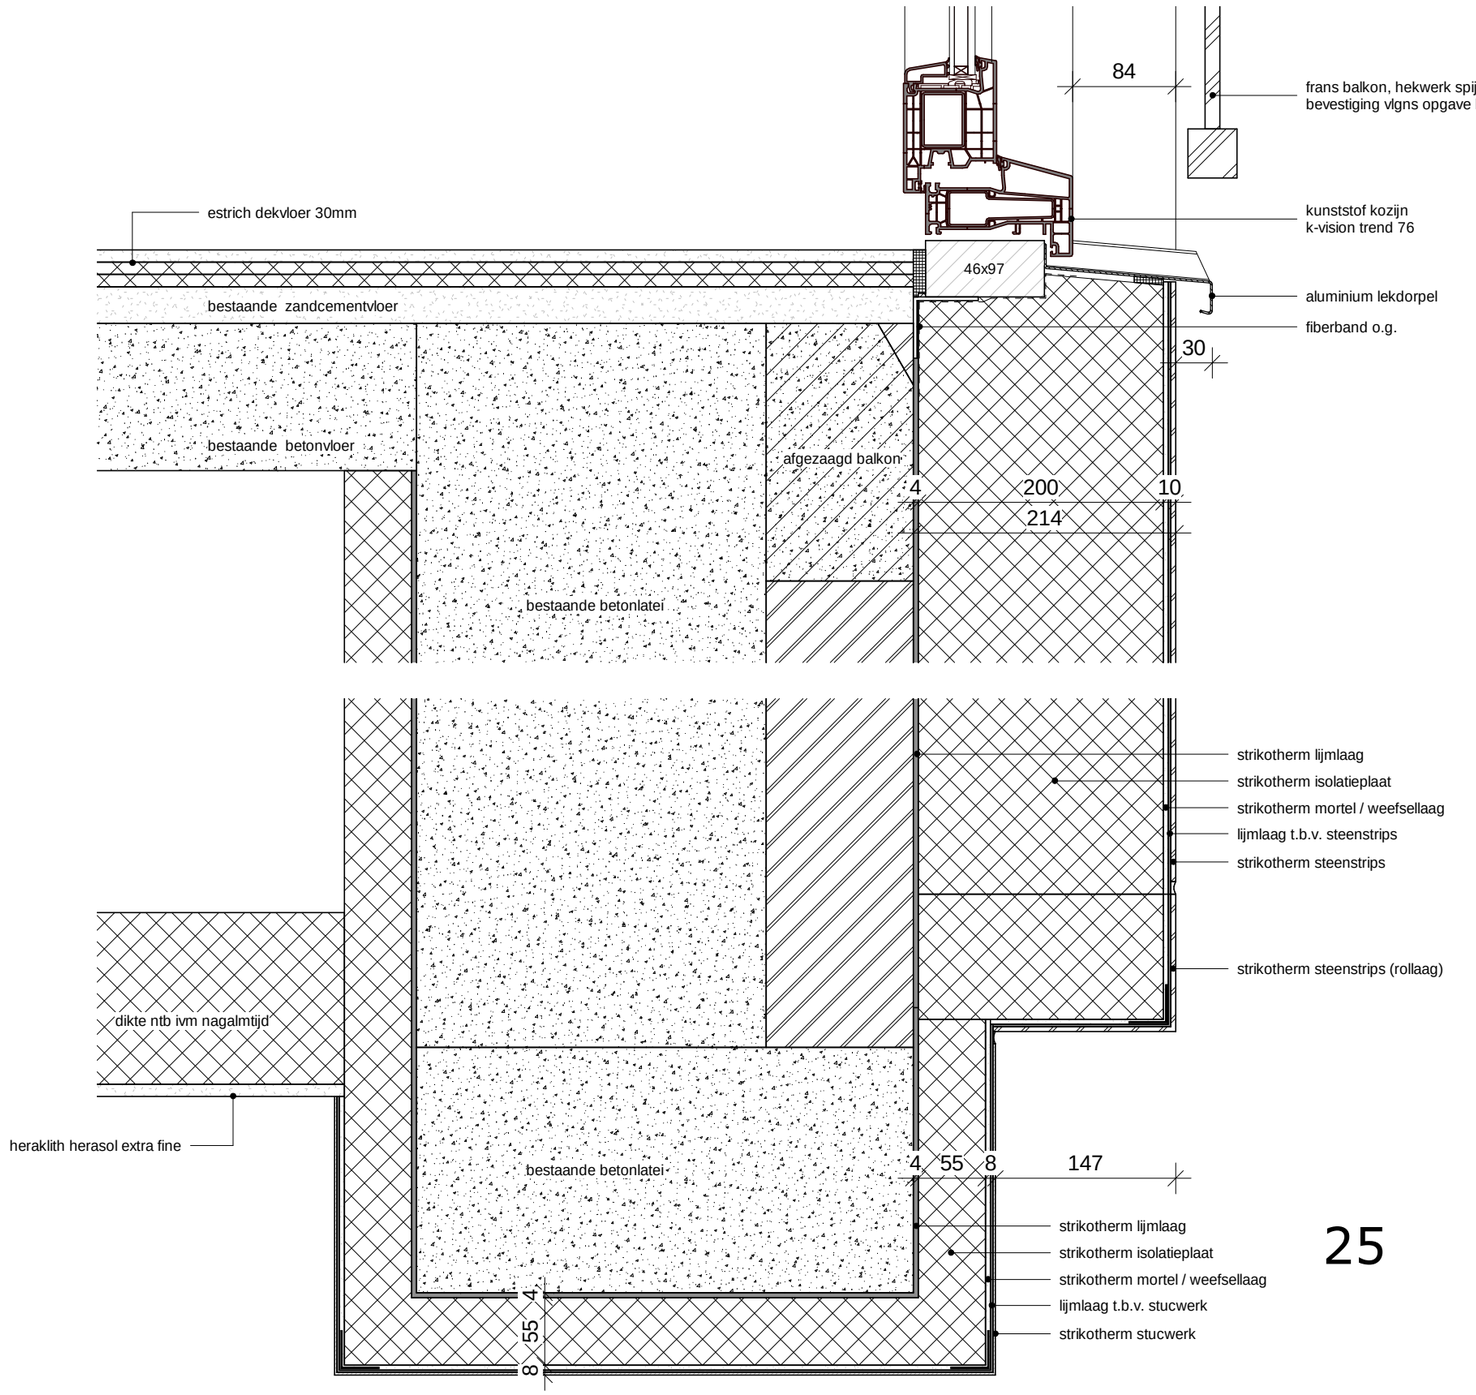

25

De peilmaten komen op de uitvoeringstekeningen te staan

Maatvoering rollaag aanpassen per verdieping aan de lagenmaat. (start lagenmaat = 2360 +Peil)
Bepalen in overleg met de directie en architect.

Peil is bovenkant bestaande vloer

Hooyschuur
architecten & adviseurs

Maten in het werk te controleren

Onderdeel:	Detail 25	Projectnummer:	190301
Schaal:	1 : 5	Tekeningnummer:	W-30-14
Getekend:	RB		
Datum:	2019-11-28		

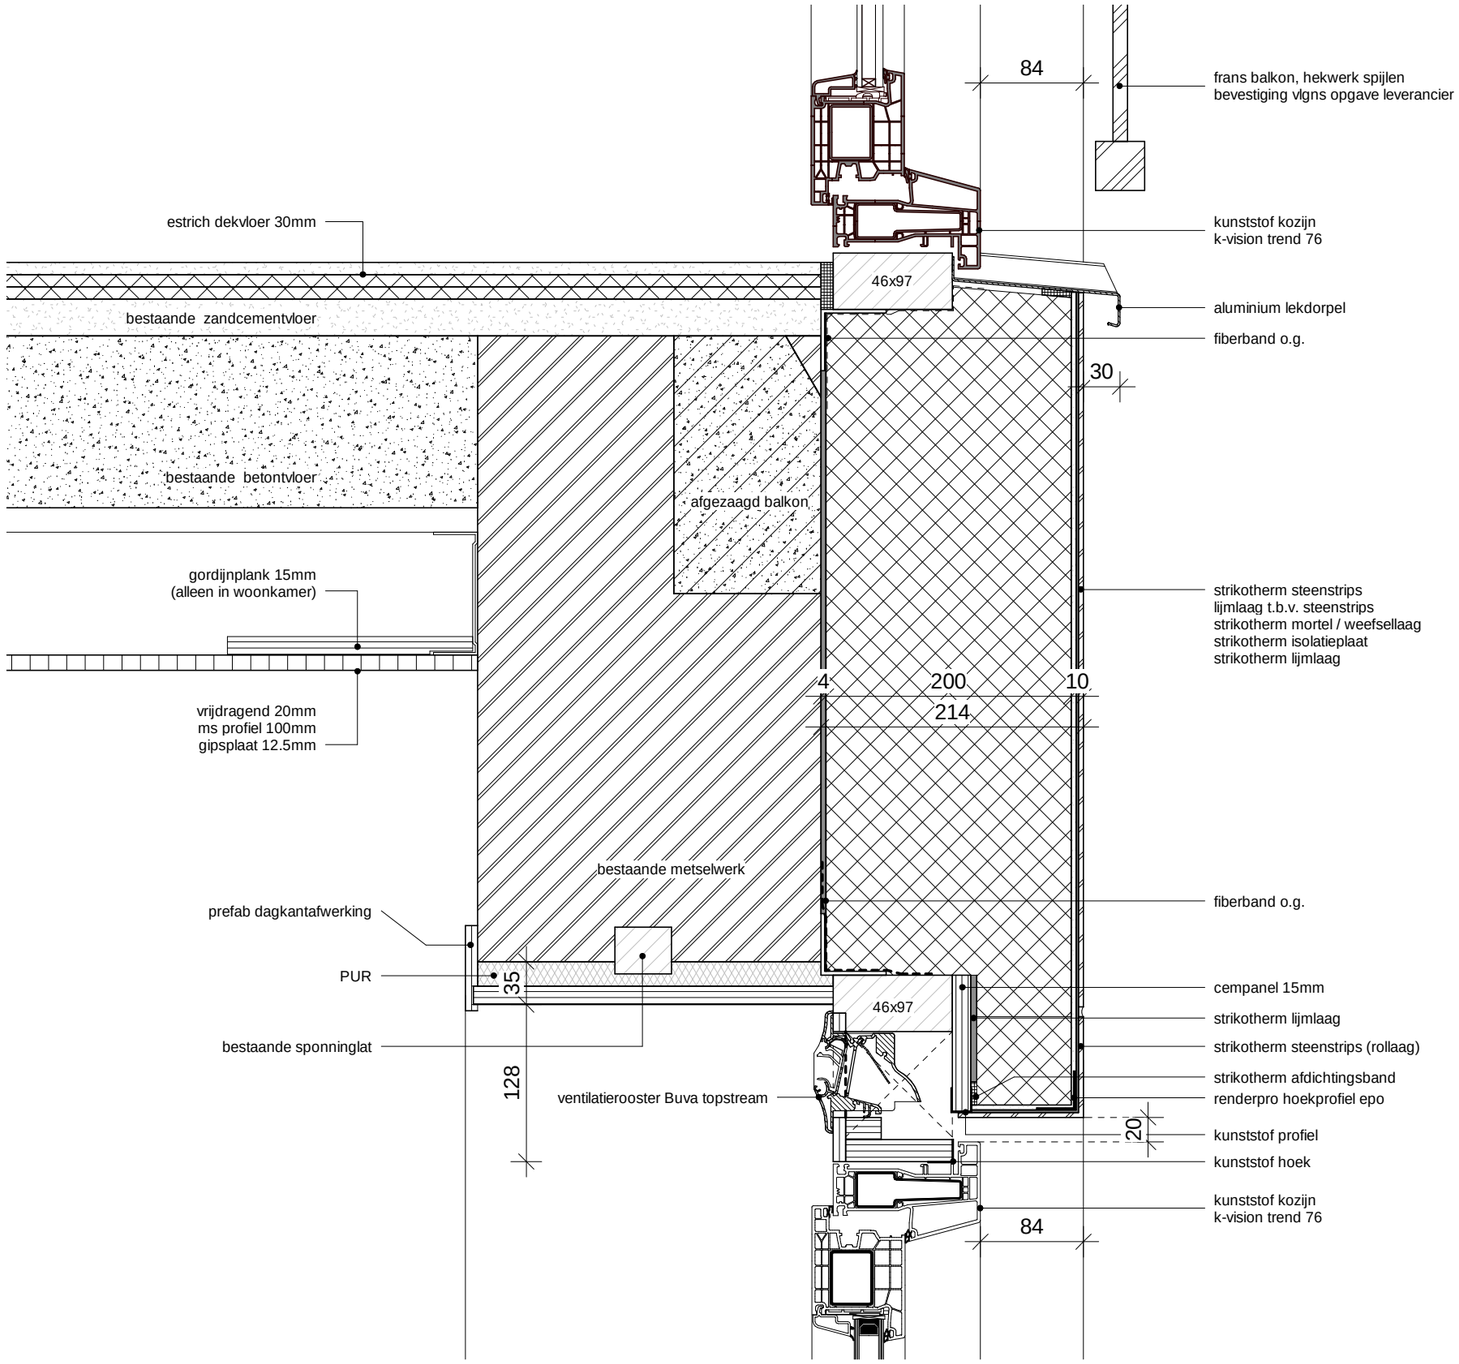

26

De peilmaten komen op de uitvoeringstekeningen te staan

Maatvoering rollaag aanpassen per verdieping aan de lagenmaat. (start lagenmaat = 2360 +Peil)
Bepalen in overleg met de directie en architect.

Peil is bovenkant bestaande vloer

Hooyschuur
architecten & adviseurs

Maten in het werk te controleren

Onderdeel:	Detail 26	Projectnummer:	190301
Schaal:	1 : 5	Tekeningnummer:	W-30-15
Getekend:	RB		
Datum:	2019-11-28		

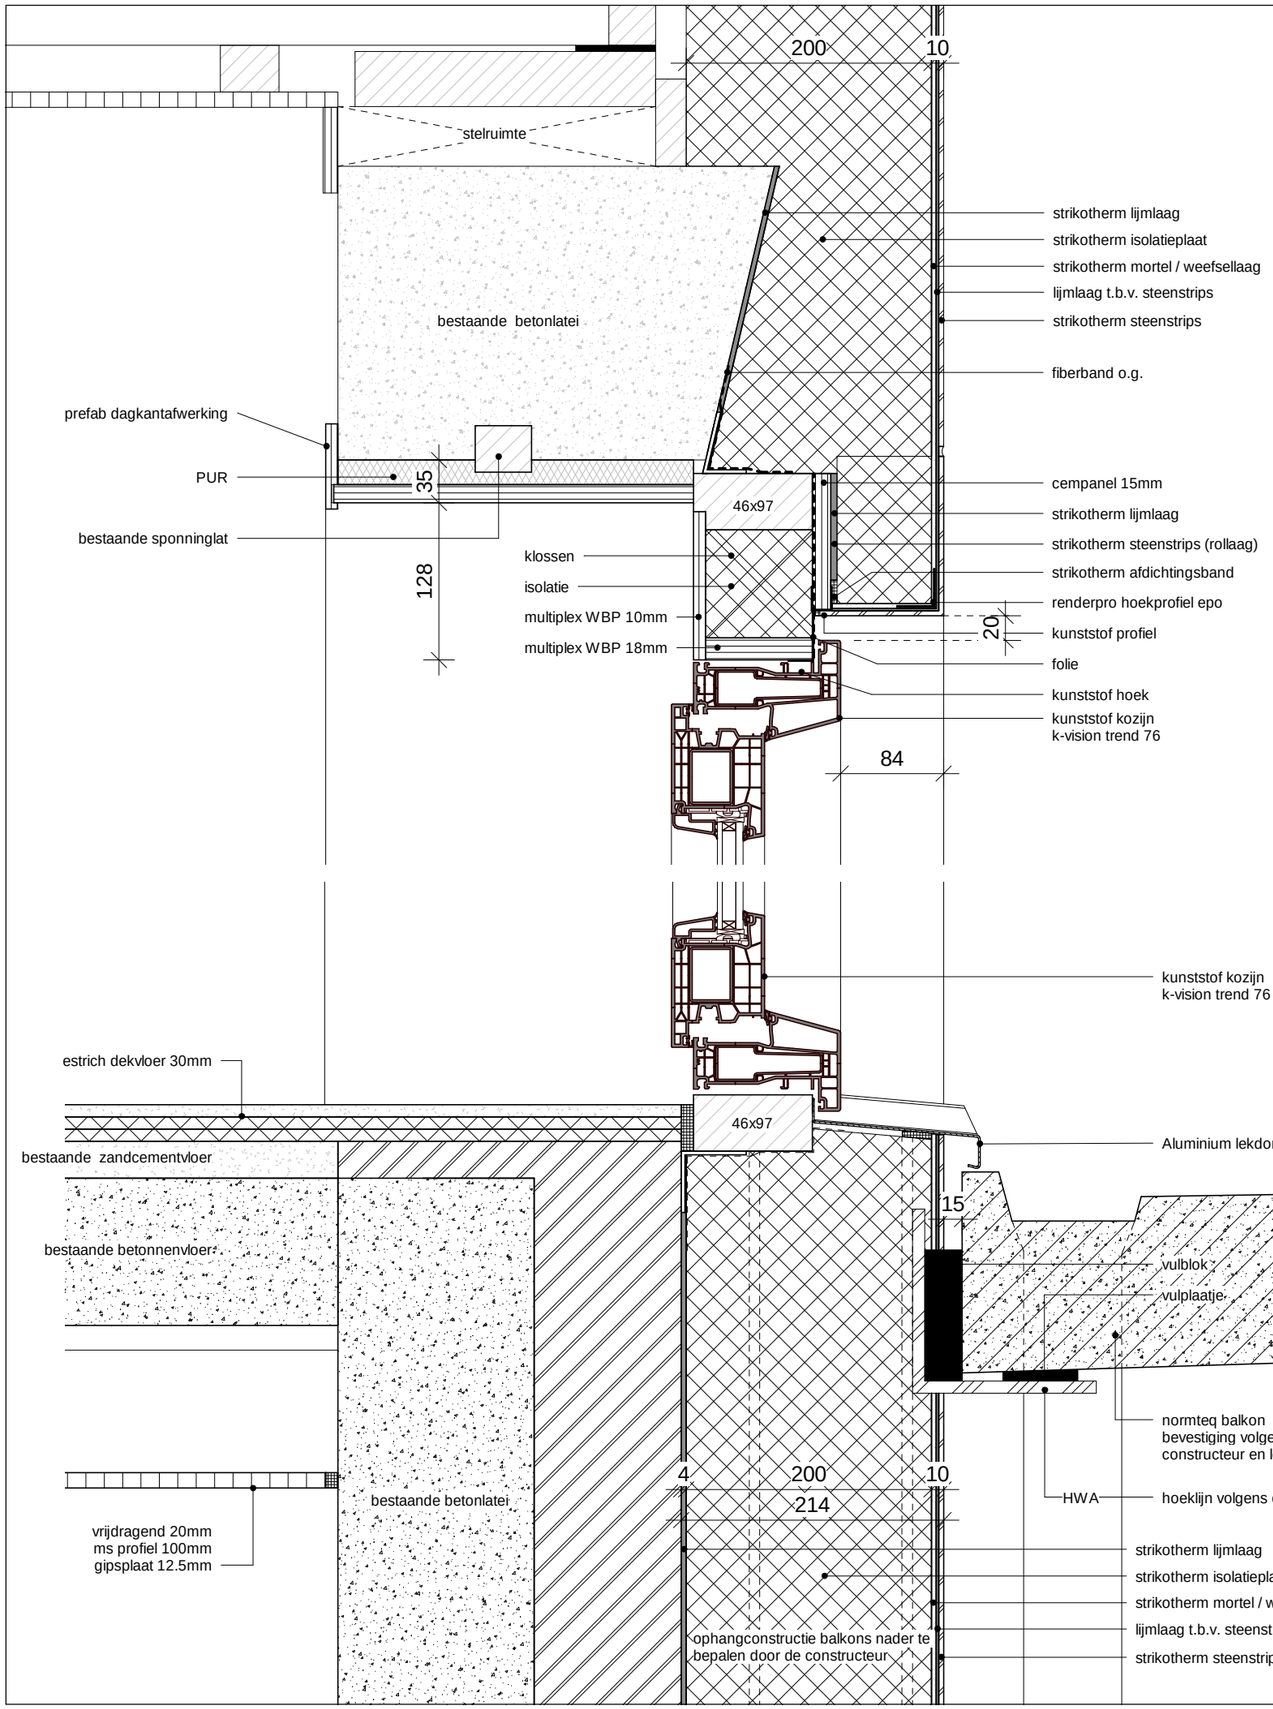

27

28

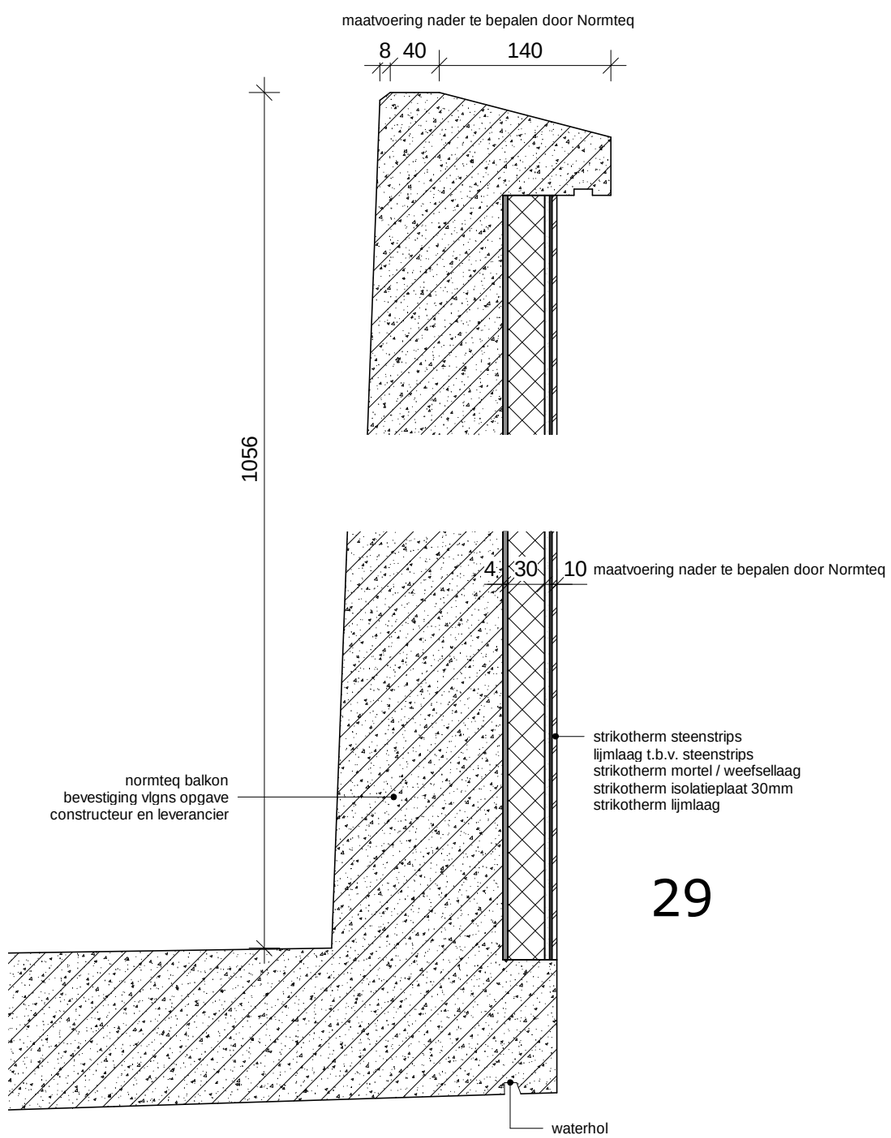

29

Peil is bovenkant bestaande vloer

Hooyschuur
architecten & adviseurs

Maten in het werk te controleren

De peilmaten komen op de uitvoeringstekeningen te staan

Maatvoering rollaag aanpassen per verdieping aan de lagenmaat. (start lagenmaat = 2360 +Peil)
Bepalen in overleg met de directie en architect.

Onderdeel:	Detail 27/28/29	Projectnummer:	190301
Schaal:	1 : 5	Tekeningnummer:	W-30-16
Getekend:	RB		
Datum:	2019-11-28		

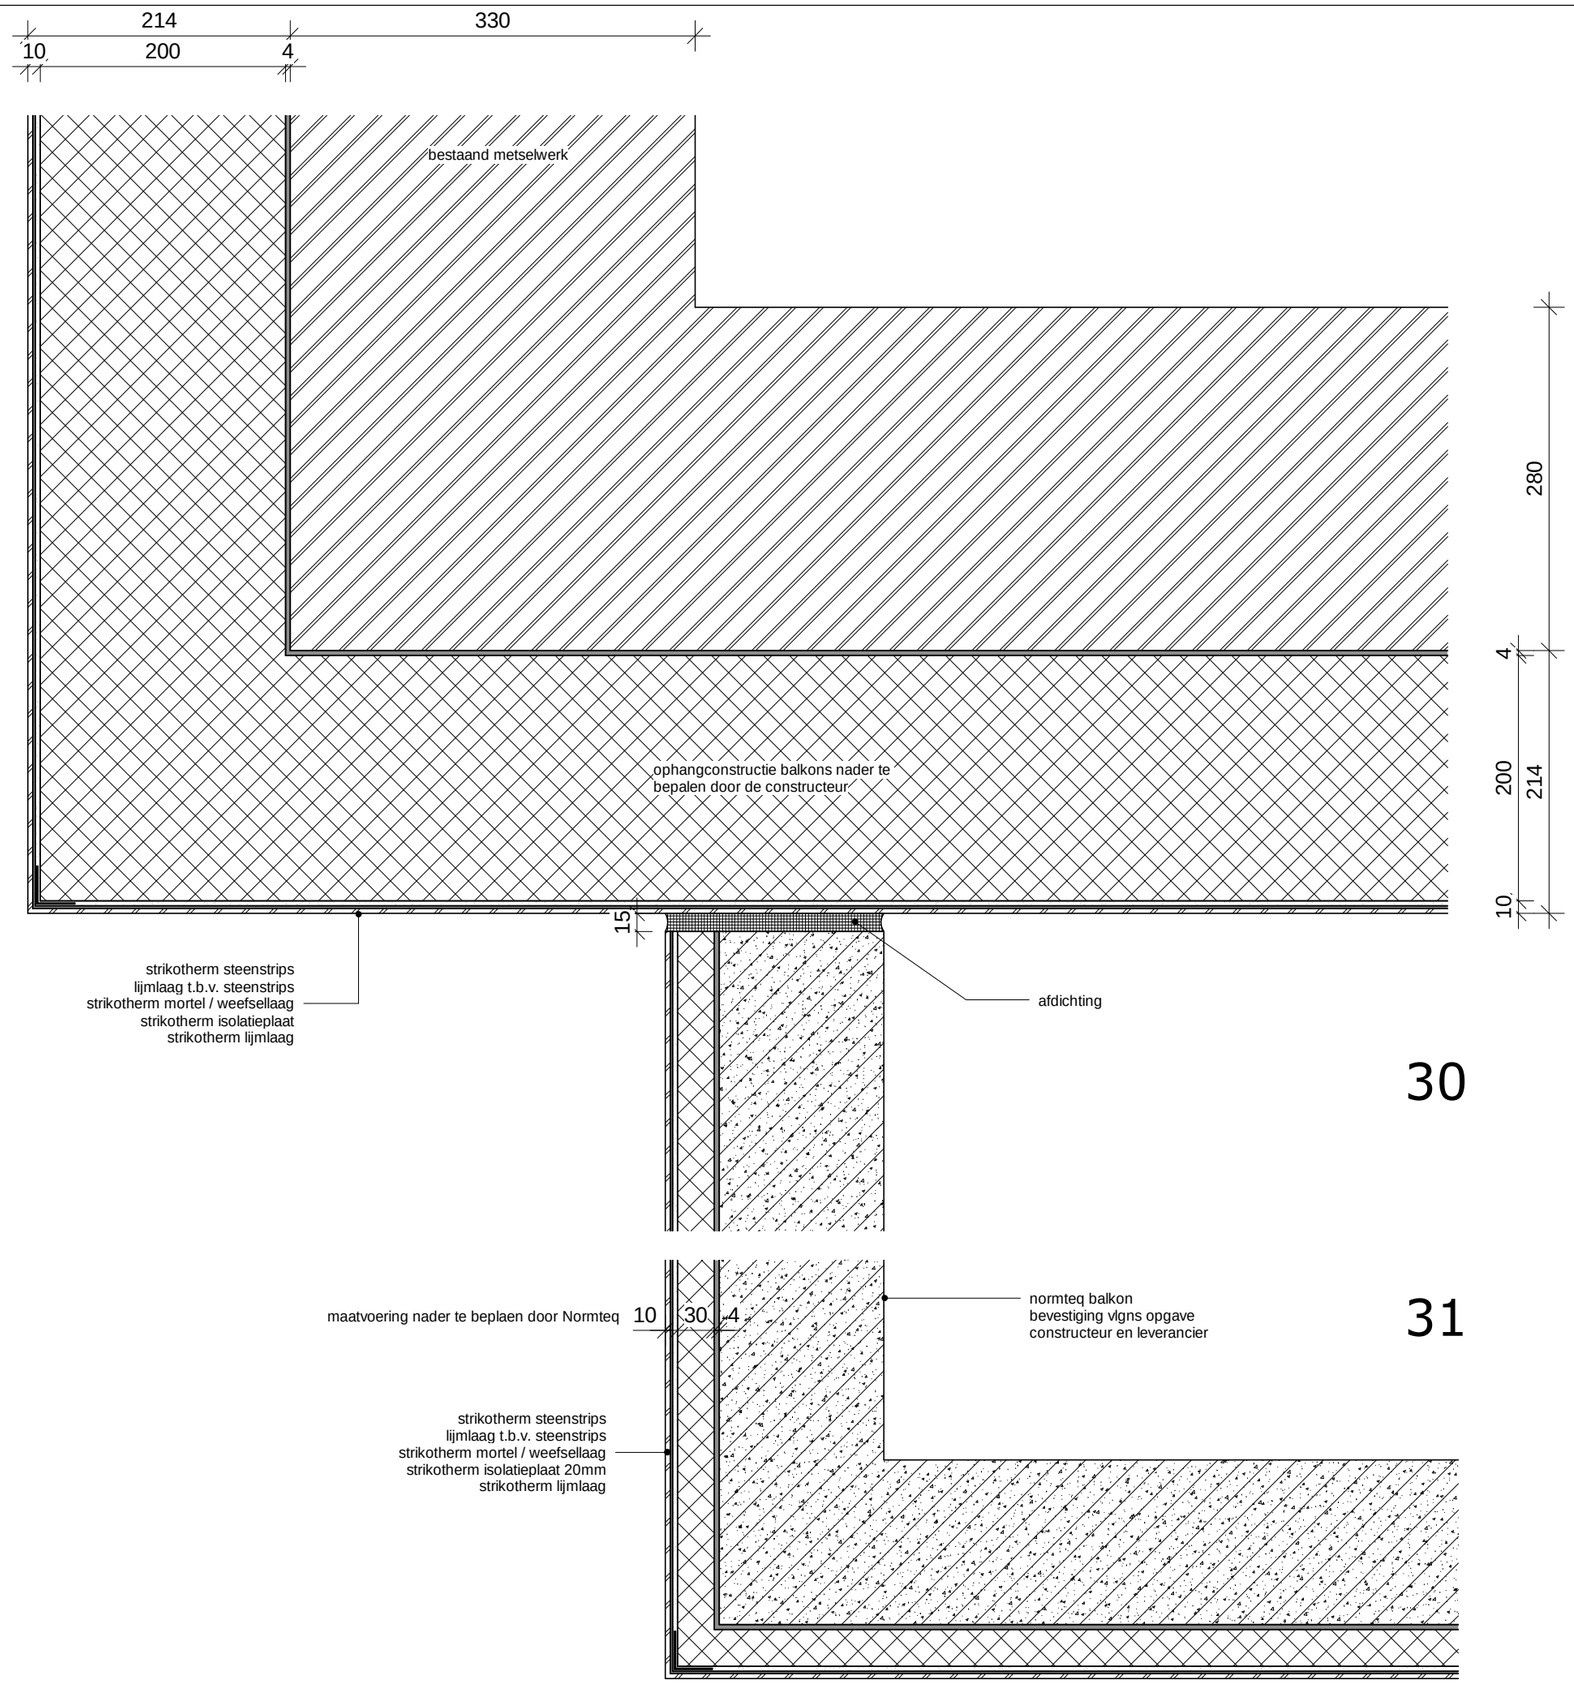

De peilmaten komen op de uitvoeringstekeningen te staan

Peil is bovenkant bestaande vloer

Hooyschuur
architecten & adviseurs

Maten in het werk te controleren

Onderdeel:	Detail 30/31	Projectnummer: 190301
Schaal:	1 : 5	Tekeningnummer:
Getekend:	RB	W-30-17
Datum:	2019-11-28	

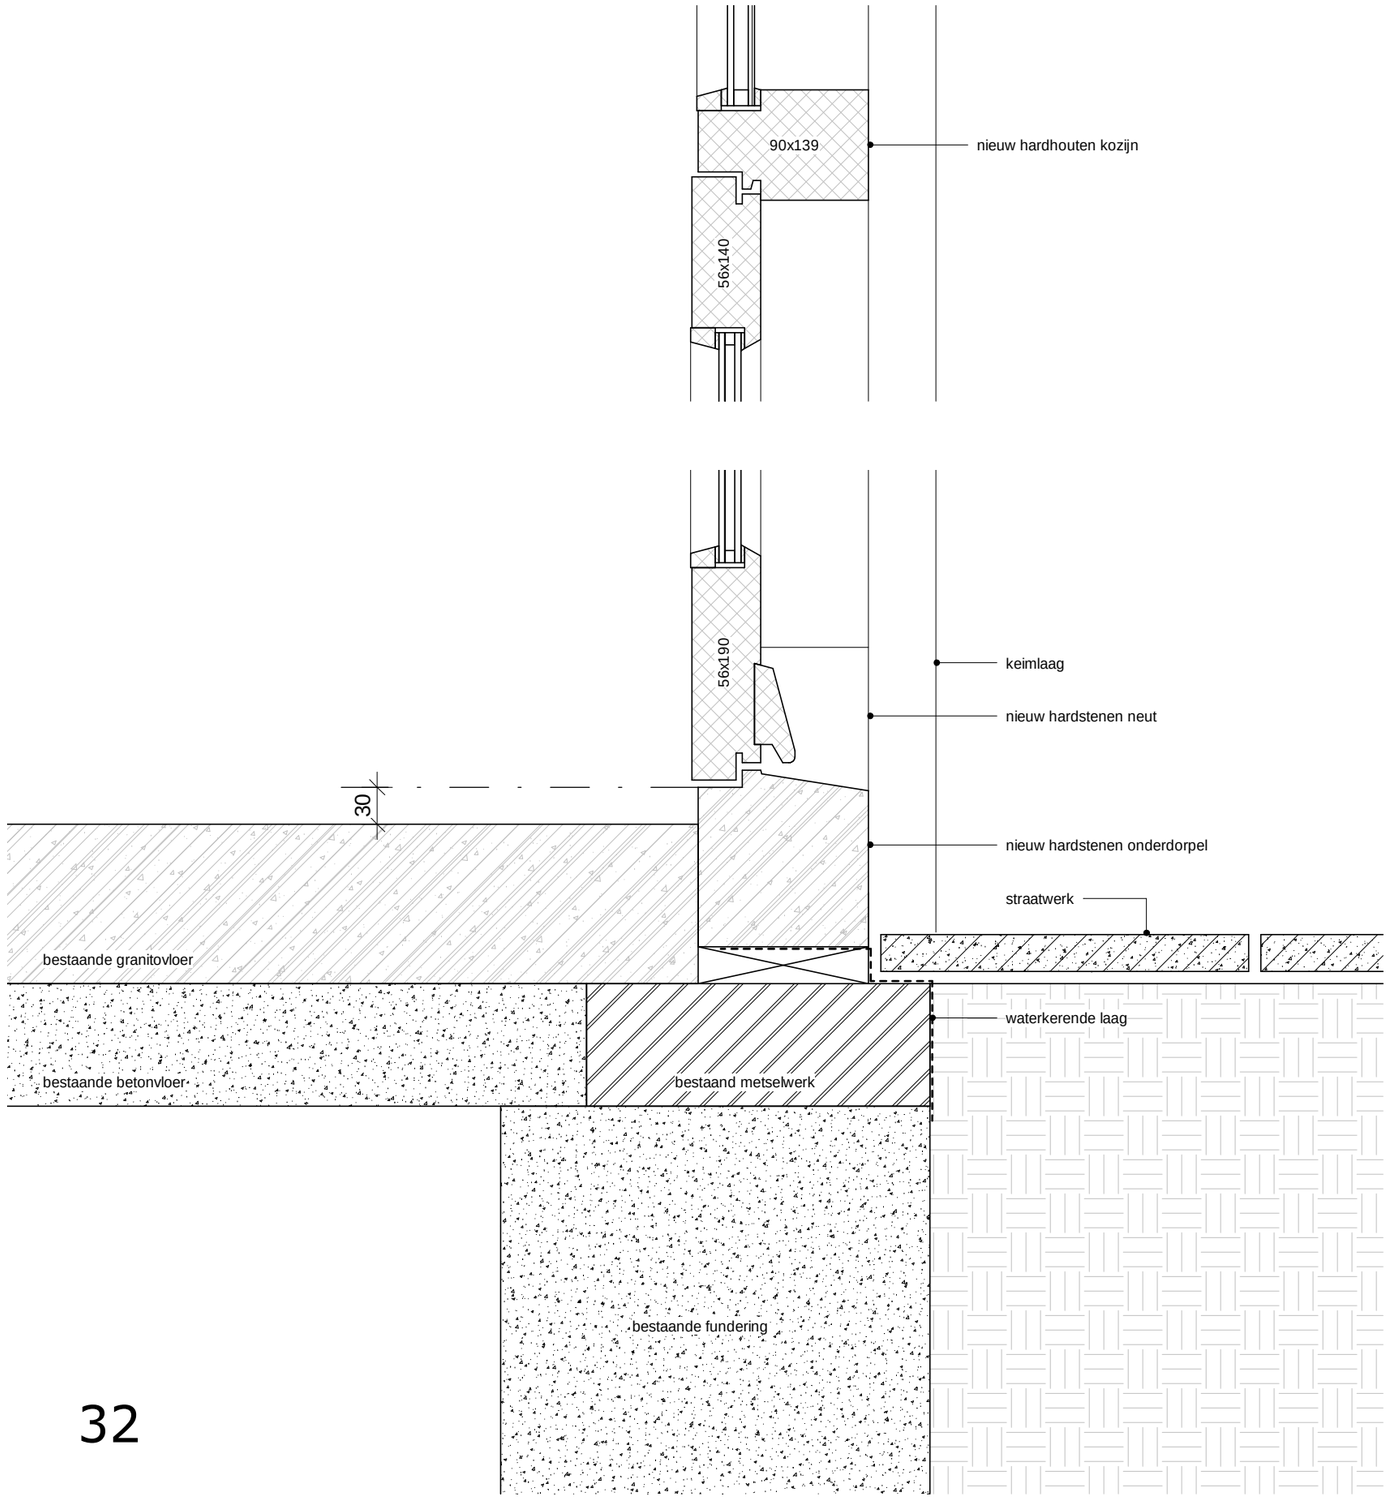

32

De peilmaten komen op de uitvoeringstekeningen te staan

Peil is bovenkant bestaande vloer

Hooyschuur
architecten & adviseurs

Maten in het werk te controleren

Onderdeel:	Detail 32	Projectnummer:	190301
Schaal:	1 : 5	Tekeningnummer:	W-30-18
Getekend:	RB		
Datum:	2019-11-28		

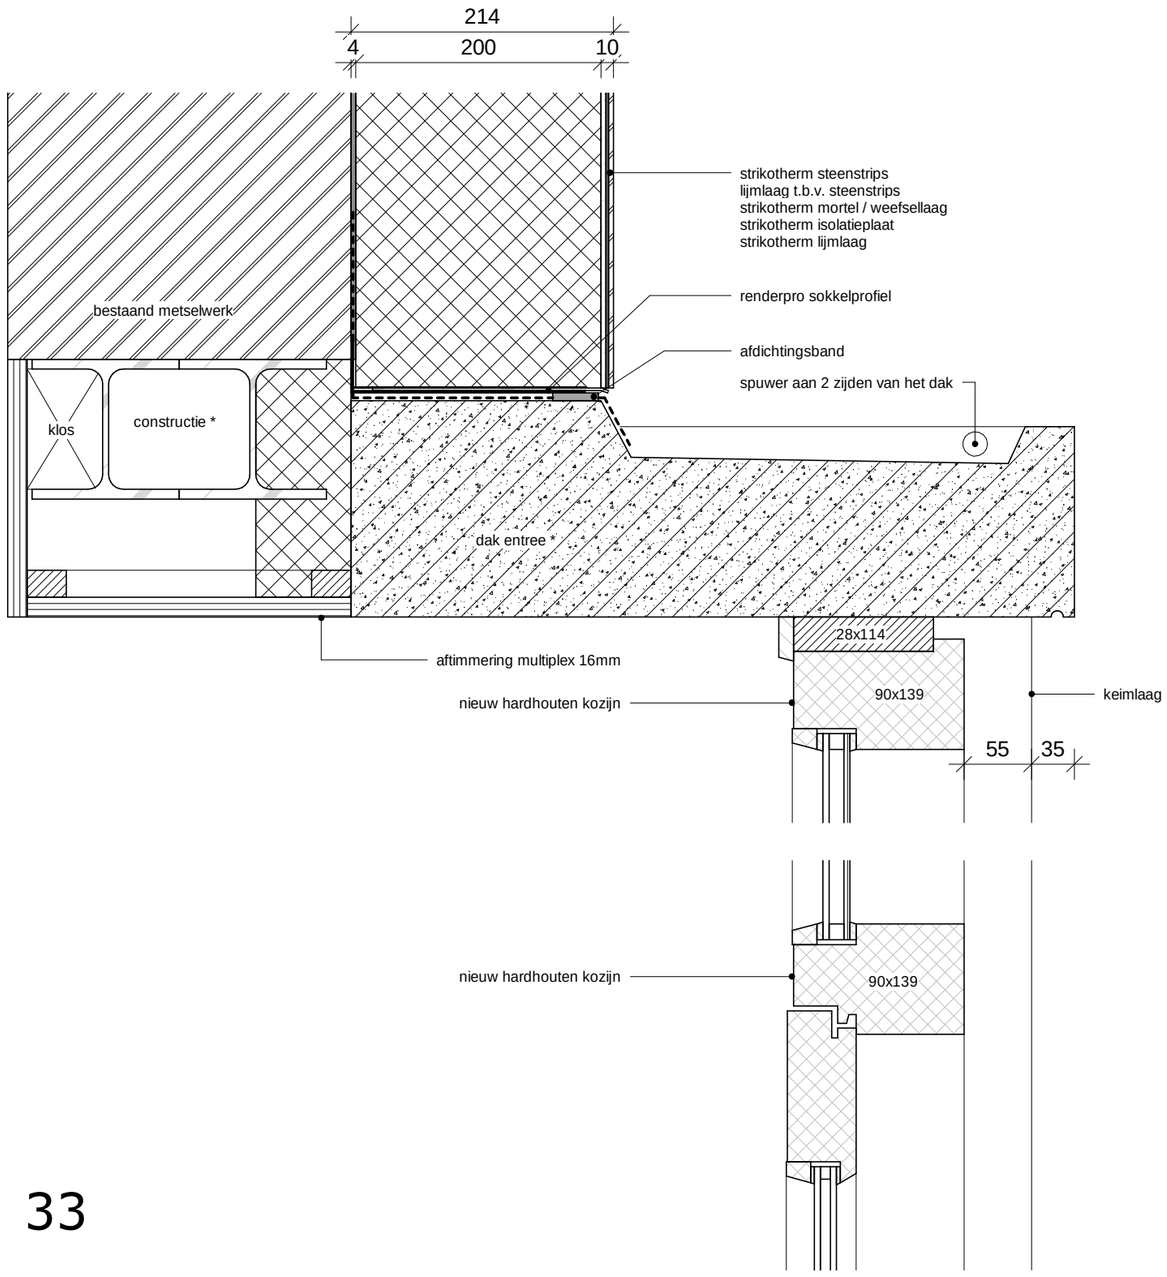

* de constructie en het dak wordt nader bepaald in overleg met constructeur

33

De peilmaten komen op de uitvoeringstekeningen te staan

Peil is bovenkant bestaande vloer

Hooyschuur
architecten & adviseurs

Maten in het werk te controleren

Onderdeel:	Detail 33	Projectnummer:	190301
Schaal:	1 : 5	Tekeningnummer:	W-30-19
Getekend:	RB		
Datum:	2019-11-28		

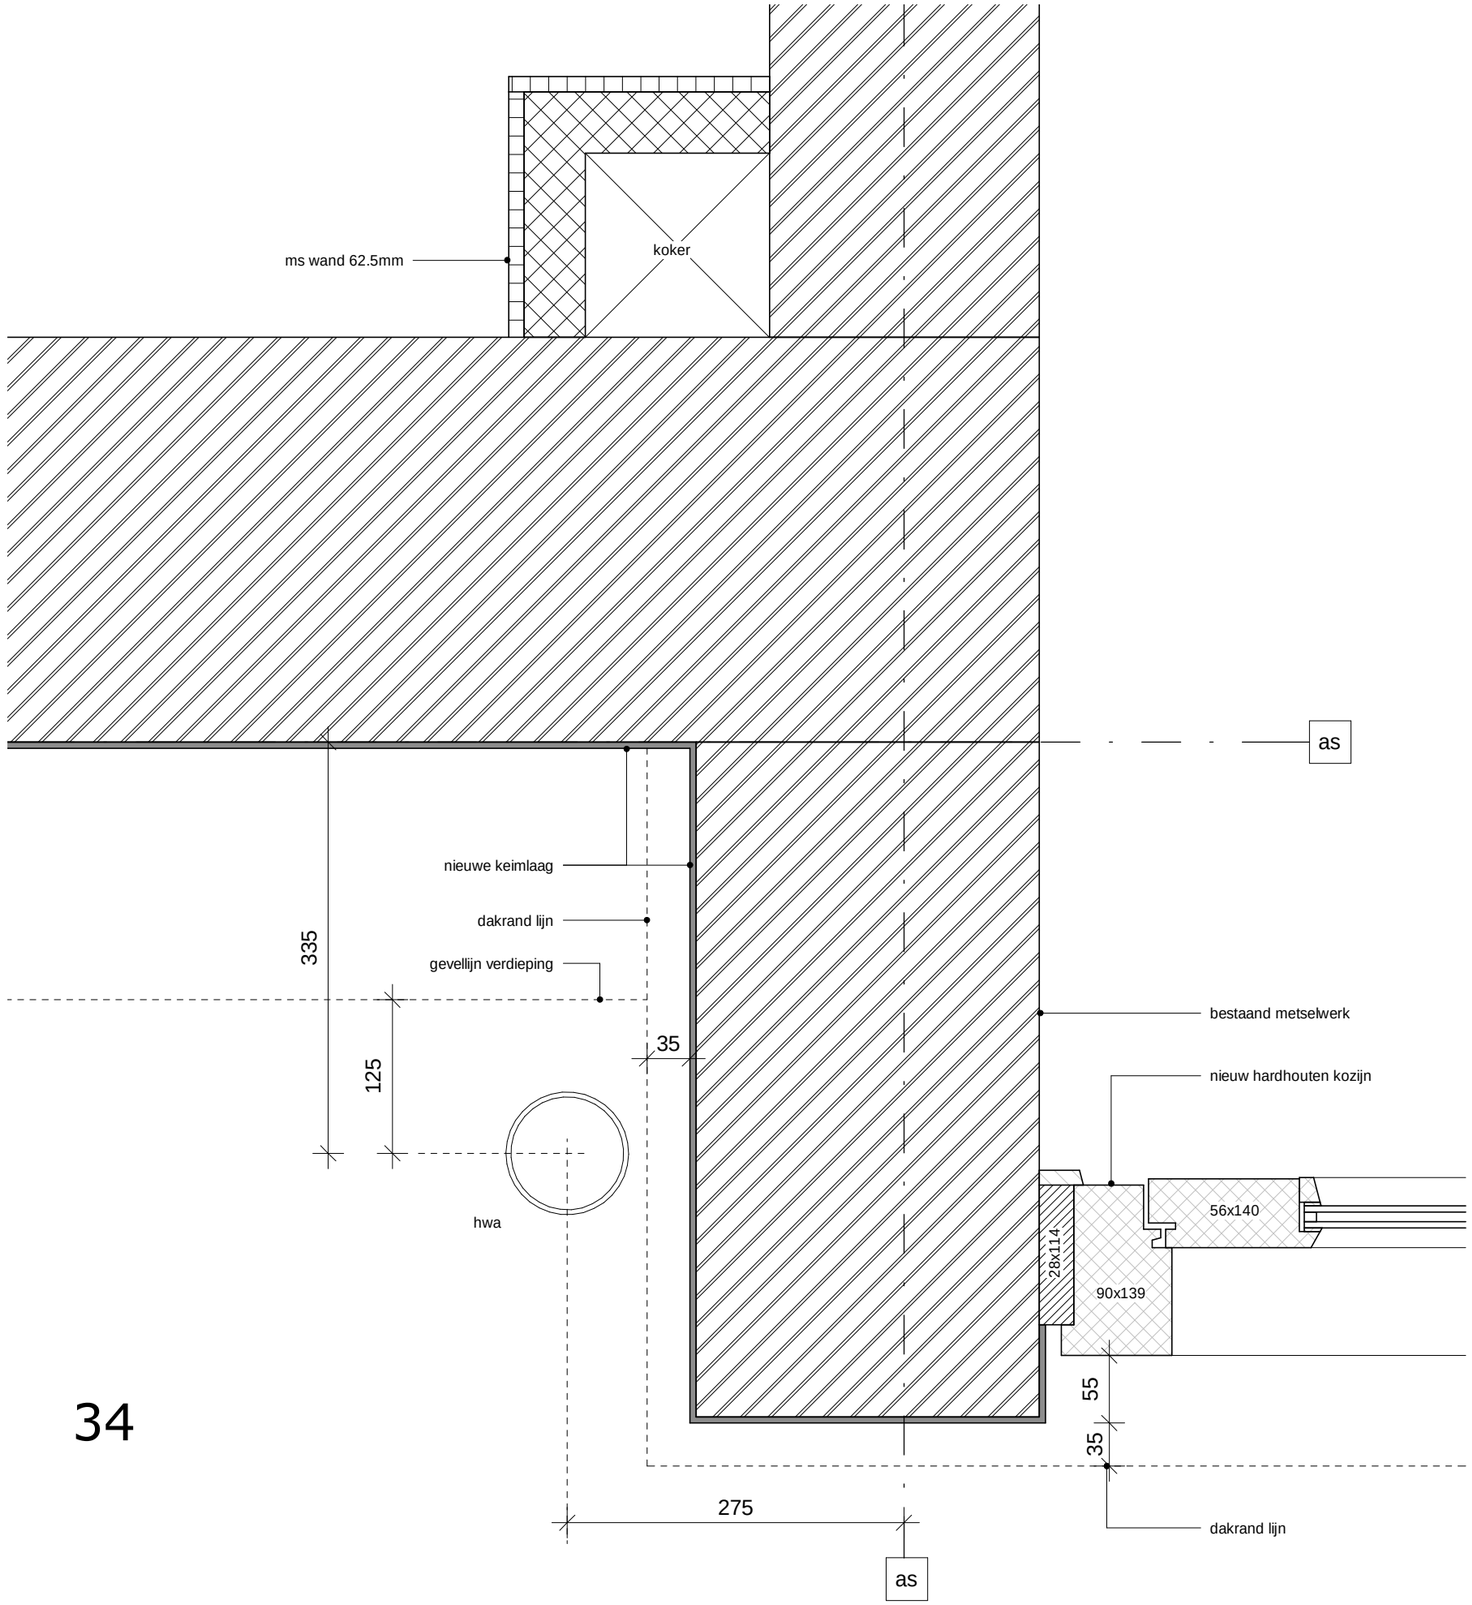

34

De peilmaten komen op de uitvoeringstekeningen te staan

Peil is bovenkant bestaande vloer

Hooyschuur
architecten & adviseurs

Maten in het werk te controleren

Onderdeel:	Detail 34	Projectnummer:	190301
Schaal:	1 : 5	Tekeningnummer:	W-30-20
Getekend:	RB		
Datum:	2019-11-28		

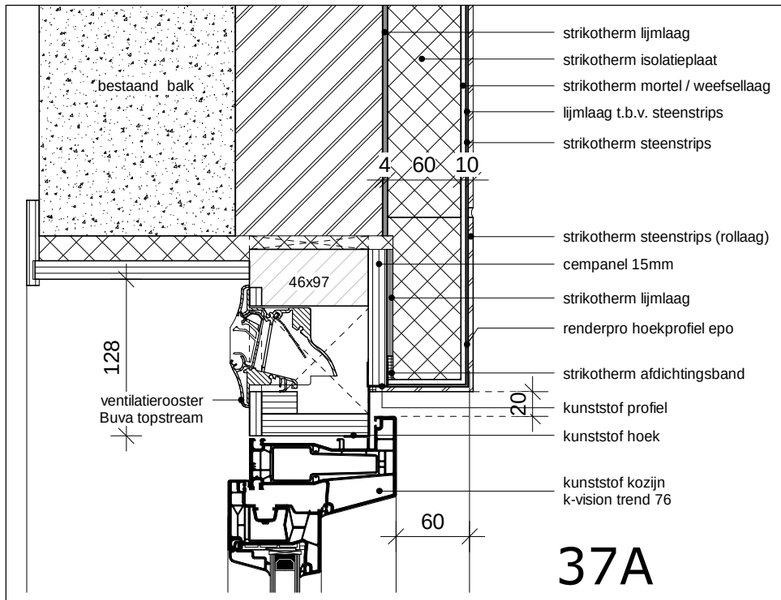

37A

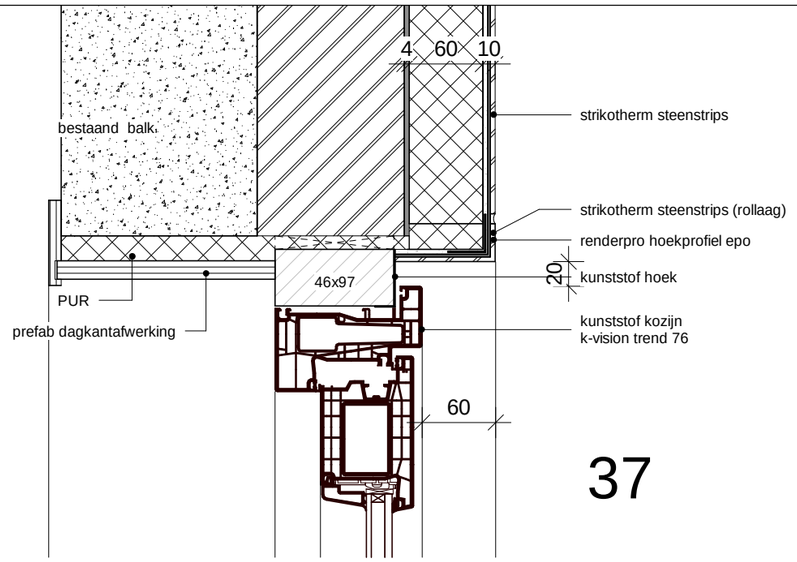

37

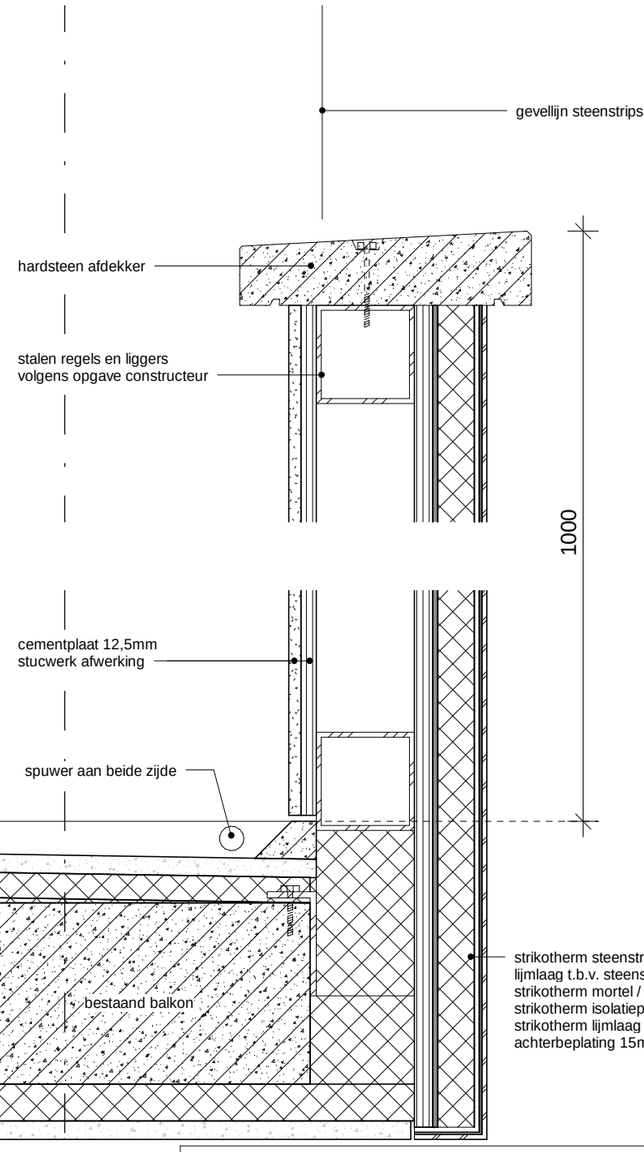

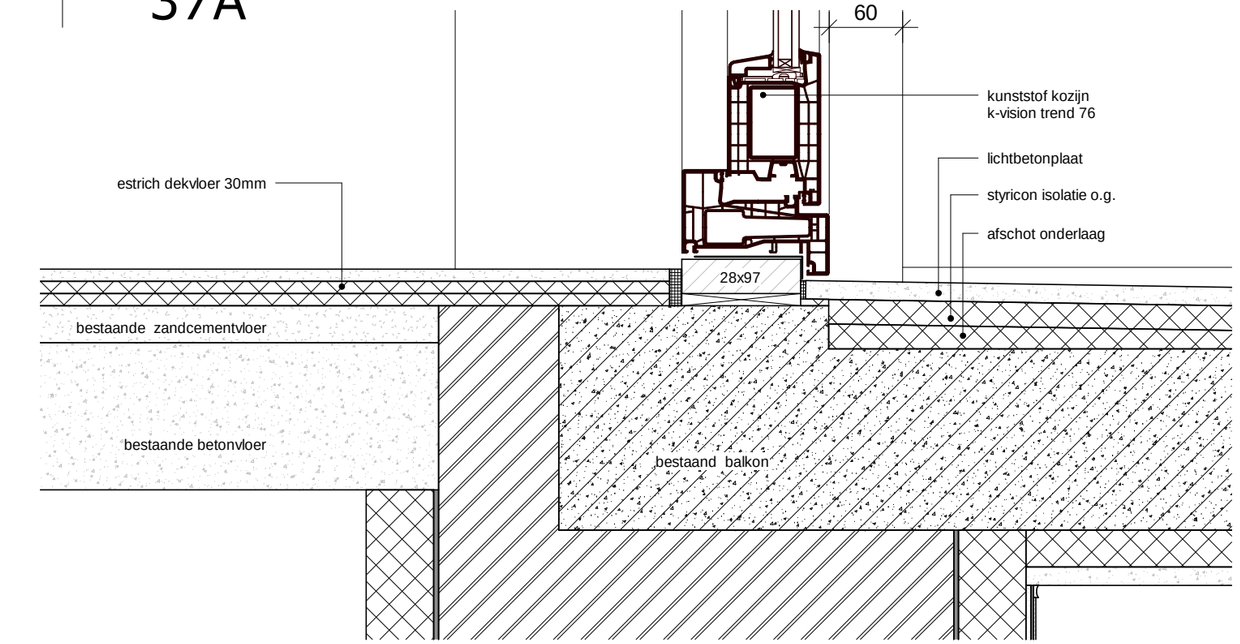

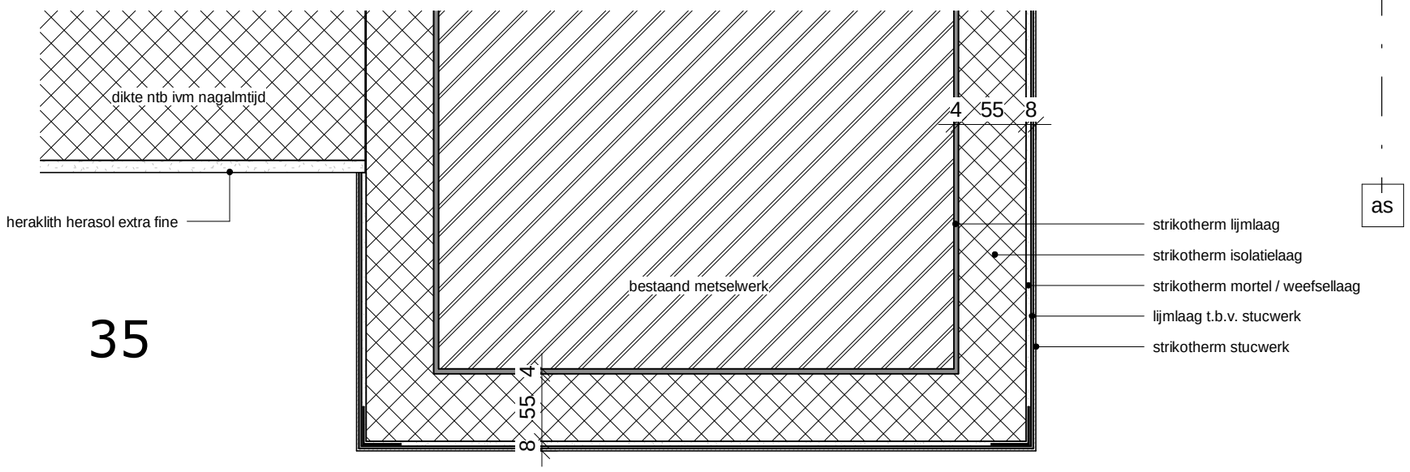

35

De peilmaten komen op de uitvoeringstekeningen te staan

Maatvoering rollaag aanpassen per verdieping aan de lagenmaat. (start lagenmaat = 2360 +Peil)
Bepalen in overleg met de directie en architect.

Peil is bovenkant bestaande vloer

Hooyschuur
architecten & adviseurs

Maten in het werk te controleren

Onderdeel:	Detail 35/36/37	Projectnummer:	190301
Schaal:	1 : 5	Tekeningnummer:	W-30-21
Getekend:	RB		
Datum:	2019-11-28		

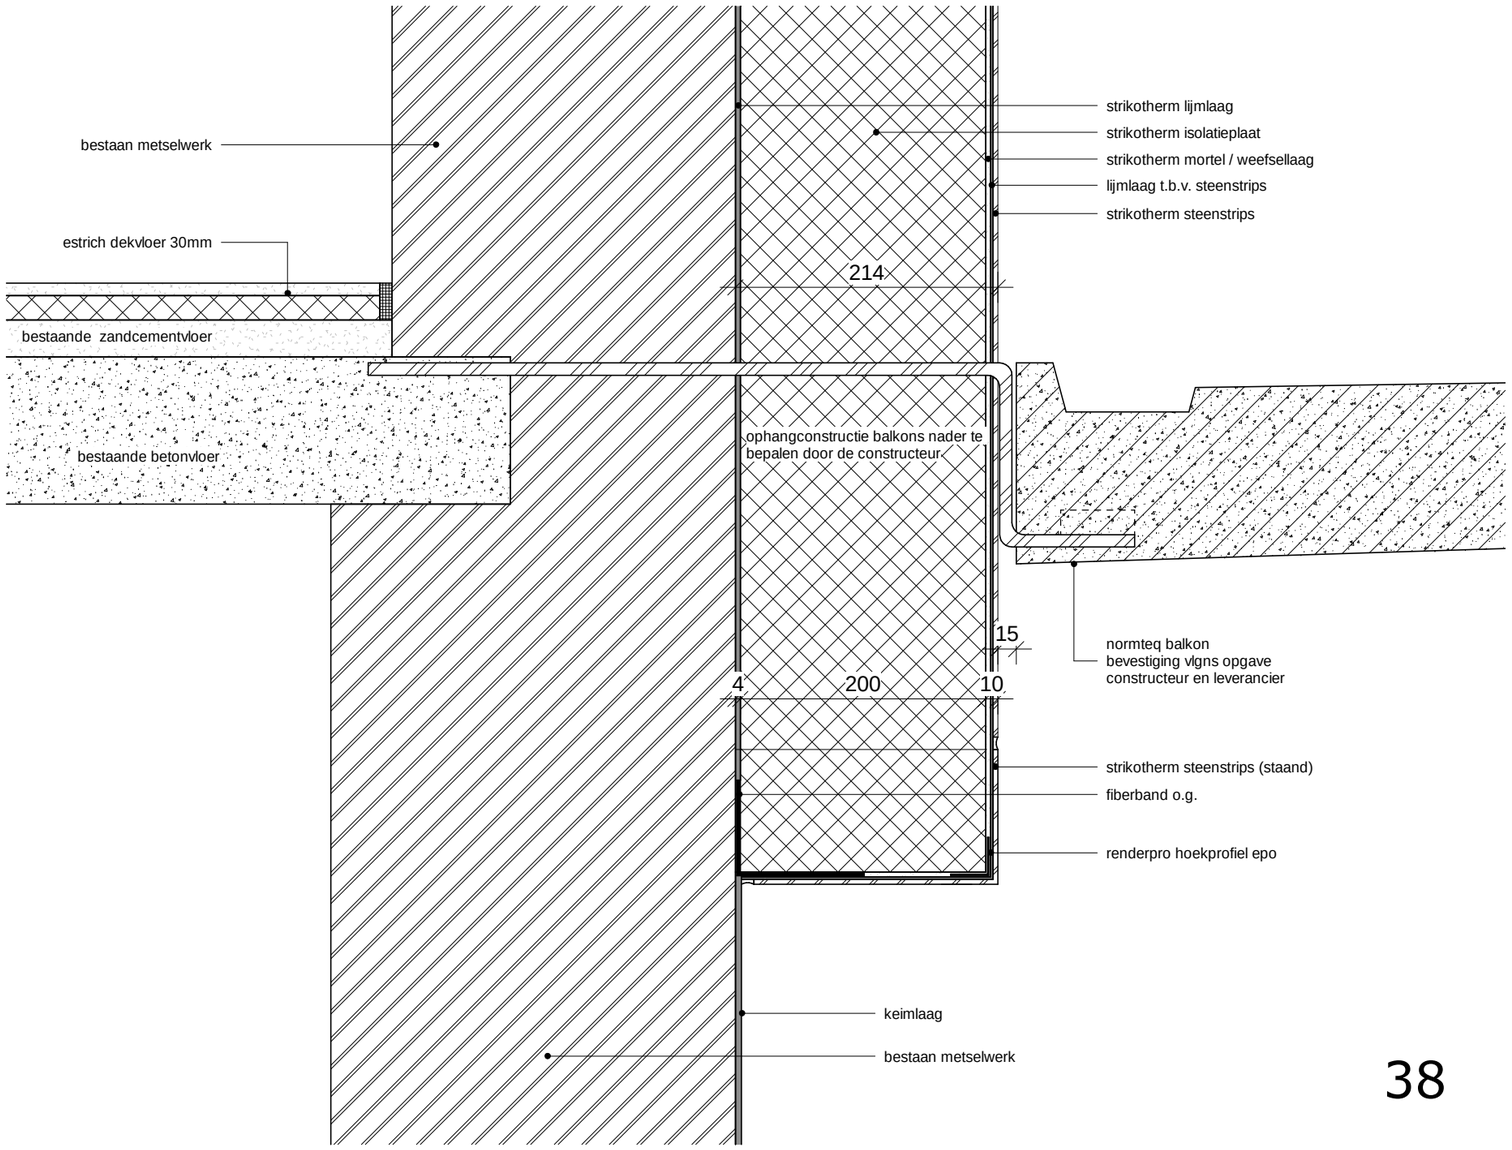

38

De peilmaten komen op de uitvoeringstekeningen te staan

Maatvoering rollaag aanpassen per verdieping aan de lagenmaat. (start lagenmaat = 2360 +Peil)
Bepalen in overleg met de directie en architect.

Peil is bovenkant bestaande vloer

Hooyschuur
architecten & adviseurs

Maten in het werk te controleren

Onderdeel:	Detail 38	Projectnummer:	190301
Schaal:	1 : 5	Tekeningnummer:	W-30-22
Getekend:	RB		
Datum:	2019-11-28		

dakopbouw Rc-waarde 6,0 m².K/W:
OVH dakpan
panlat 22x50mm
tengel 31x50mm
spinvlies folie
9mm plaatmateriaal
isolatie 270mm
gordingen 30x270mm h.o.h. 600mm
PE-folie
12mm spaanplaat

zinken mastgoot

gootbeugels

38x200

38x200

klossen
beplating 10mm
aluminium bekleding

element volgens opgave leverancier

200

10

strikotherm isolatieplaat
strikotherm mortel / weefsellaag
lijmlaag t.b.v. steenstrips
strikotherm steenstrips

plaatmateriaal 18mm
balklaag 38x235mm
isolatie 120mm
plafondlat 38x48mm
gipskarton vezelplaat 12,5mm

39

De peilmaten komen op de uitvoeringstekeningen te staan

Maatvoering rollaag aanpassen per verdieping aan de lagenmaat. (start lagenmaat = 2360 +Peil)
Bepalen in overleg met de directie en architect.

Peil is bovenkant bestaande vloer

Hooyschuur
architecten & adviseurs

Maten in het werk te controleren

Onderdeel:	Detail 39	Projectnummer:	190301
Schaal:	1 : 5	Tekeningnummer:	W-30-23
Getekend:	RB		
Datum:	2019-11-28		

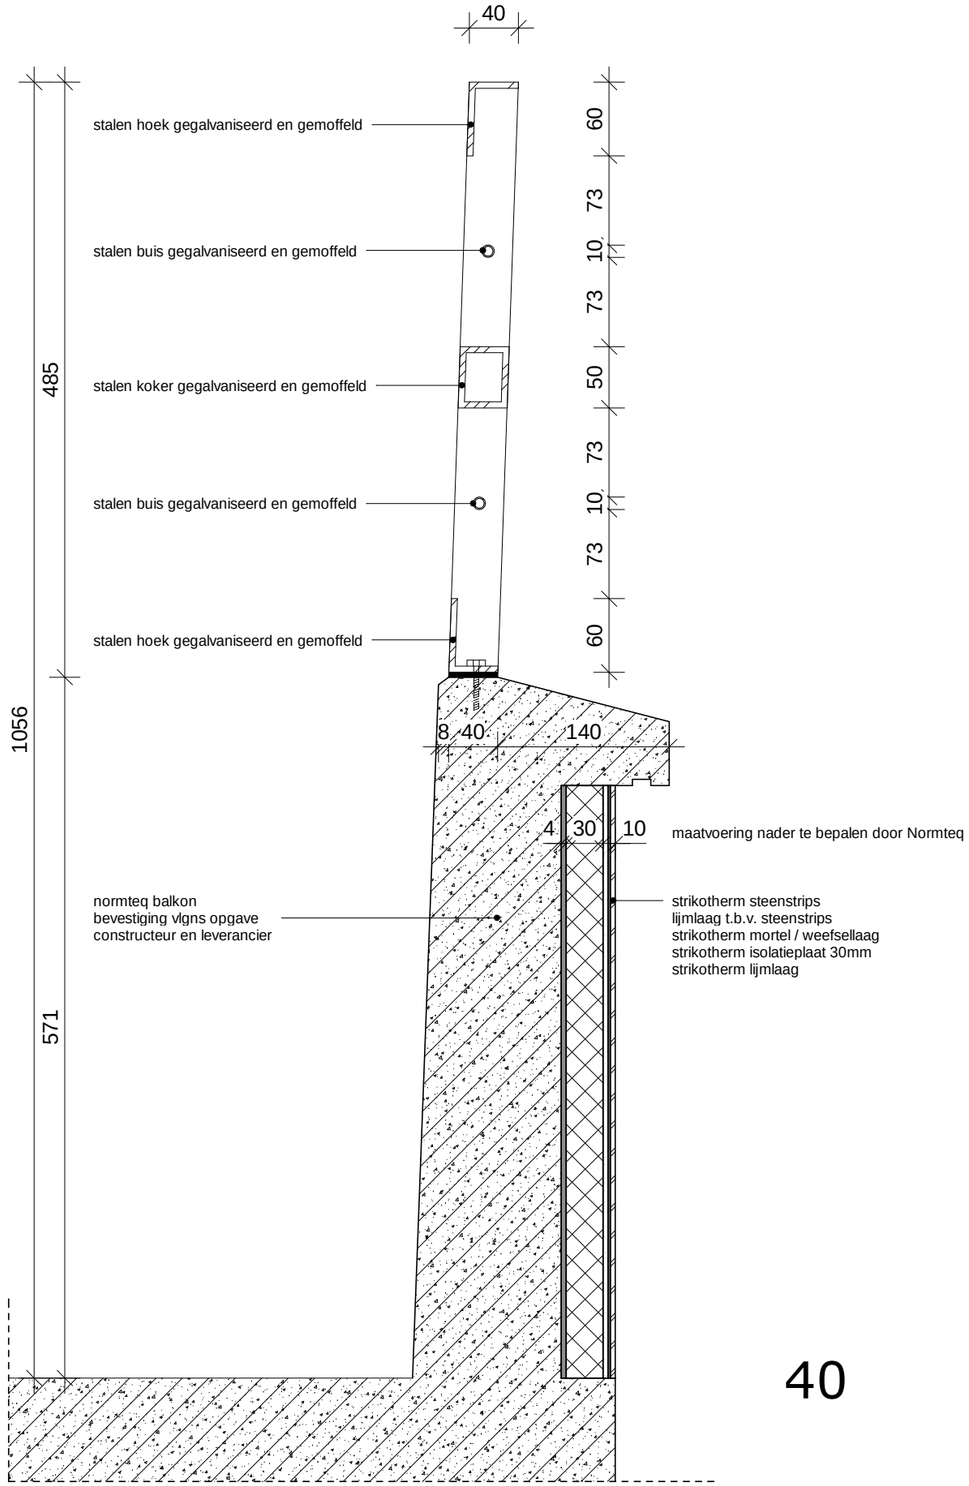

40

De peilmaten komen op de uitvoeringstekeningen te staan

Peil is bovenkant bestaande vloer

Hooyschuur
architecten & adviseurs

Maten in het werk te controleren

Onderdeel:	Detail 40	Projectnummer:	190301
Schaal:	1 : 5	Tekeningnummer:	W-30-24
Getekend:	RB		
Datum:	2019-11-28		

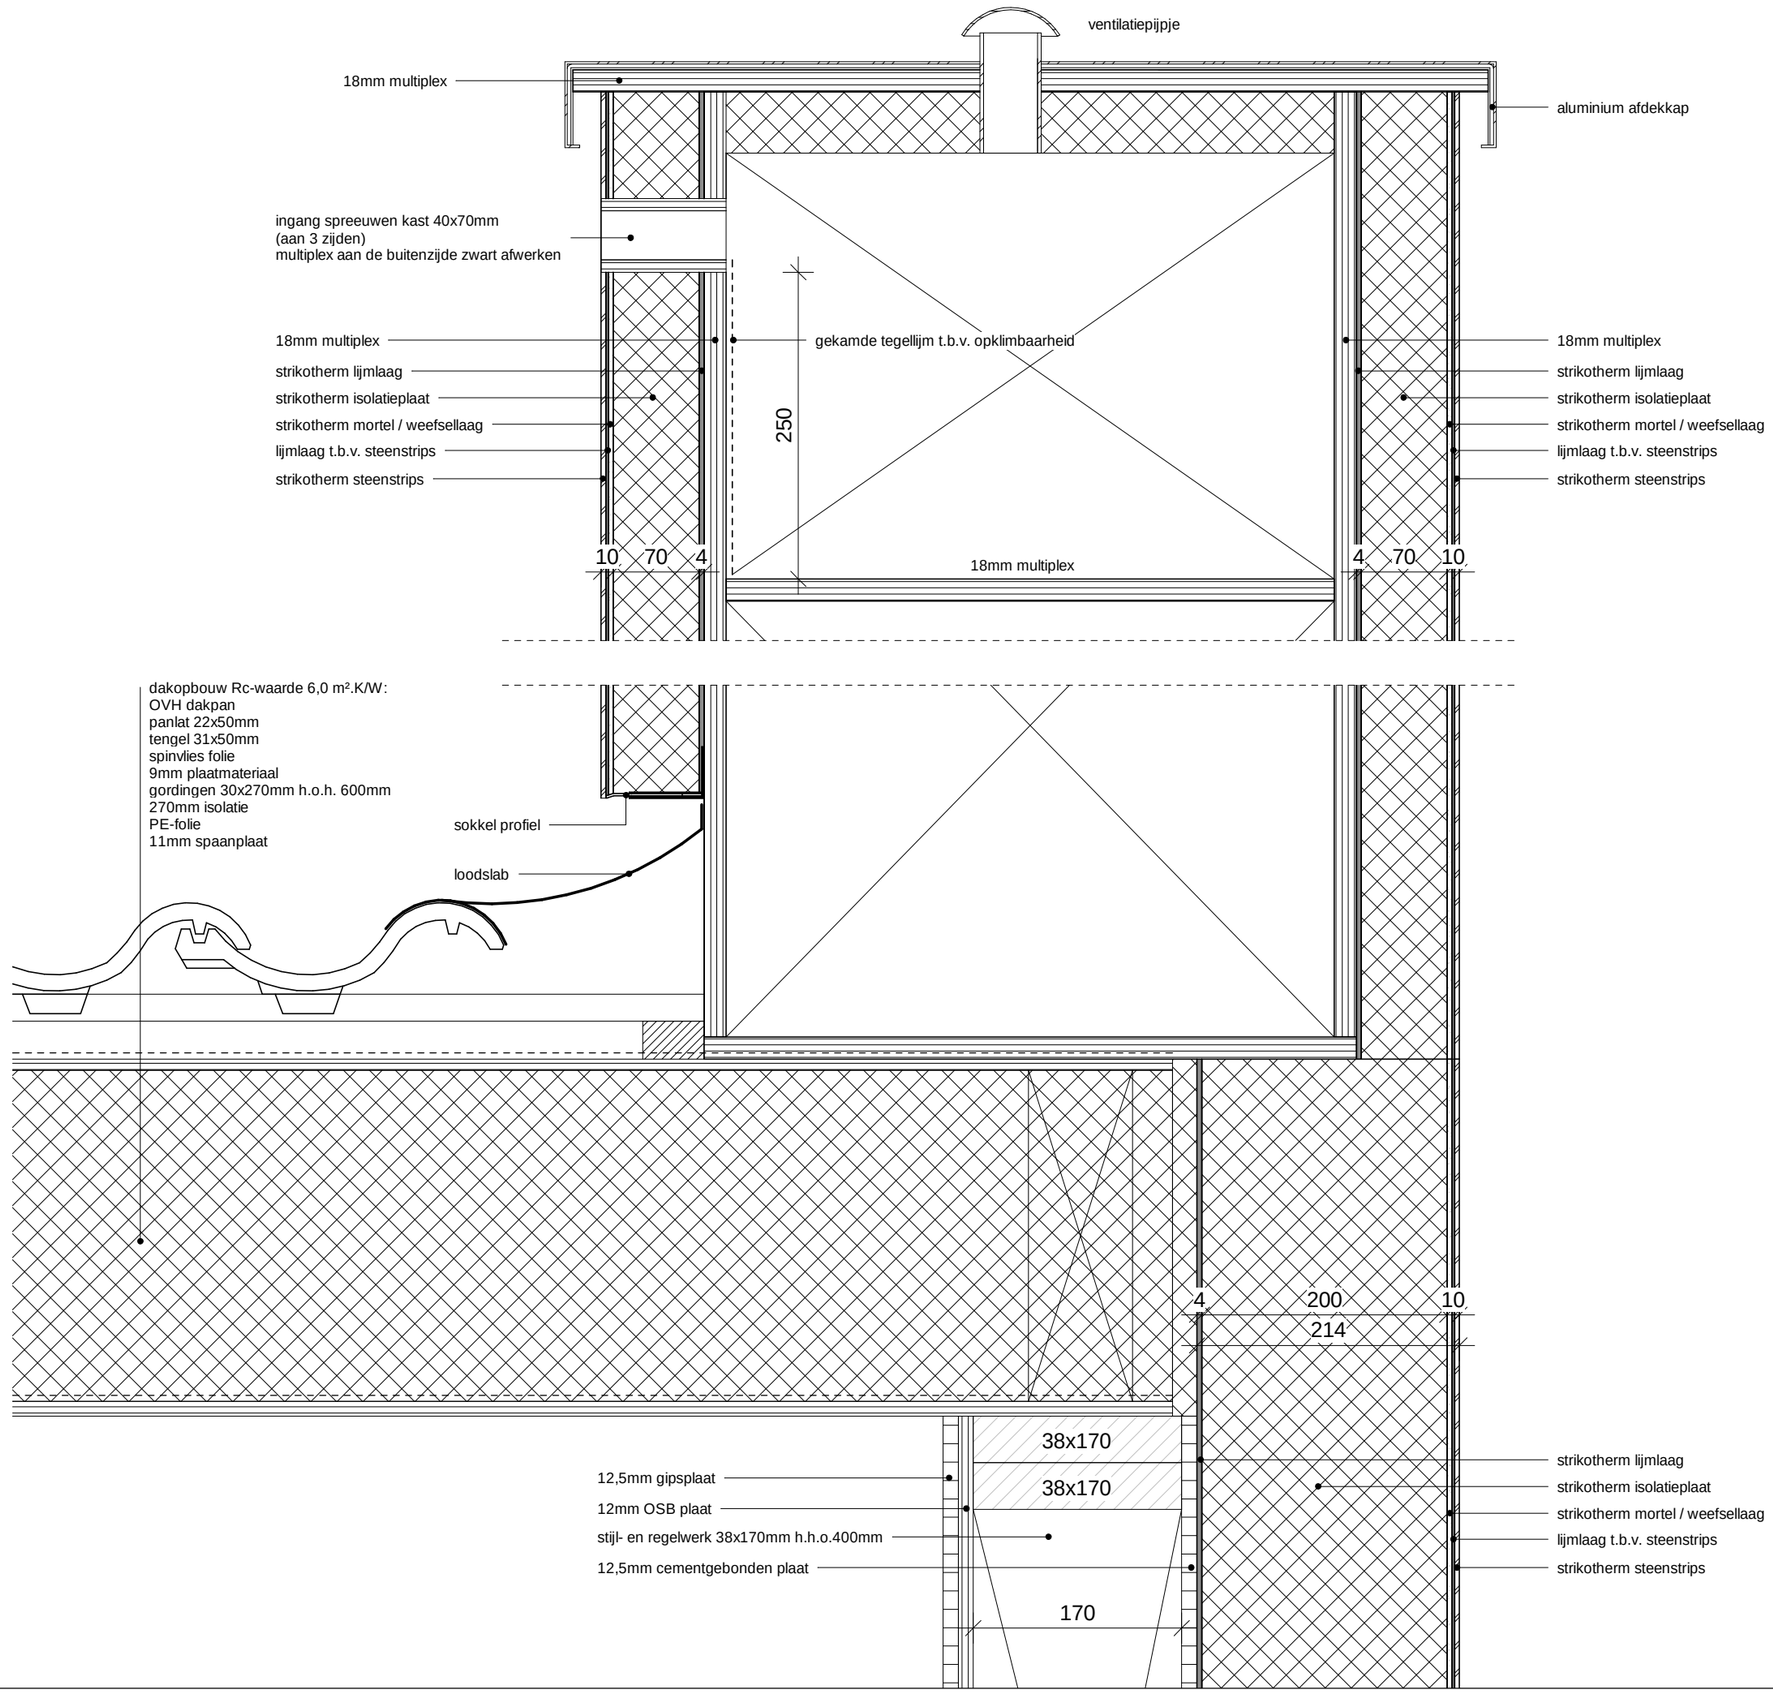

Spreeuwenkast:
- 1 stuk per kopgevel aan de zuidkant (totaal 3 stuks)
- per schoorsteen 3 stuks invlieg openingen
  + ventilatiepijpje op de schoorsteen

Wanden aan de binnenzijde van de schoorsteen voorzien van gekamde tegellijm t.b.v. de opklimbaarheid

De peilmaten komen op de uitvoeringstekeningen te staan

Maatvoering rollaag aanpassen per verdieping aan de lagenmaat. (start lagenmaat = 2360 +Peil)
Bepalen in overleg met de directie en architect.

Peil is bovenkant bestaande vloer

Hooyschuur
architecten & adviseurs

Maten in het werk te controleren

Onderdeel:	Detail 41	Projectnummer:	190301
Schaal:	1 : 5	Tekeningnummer:	W-30-25
Getekend:	RB		
Datum:	2019-11-28		

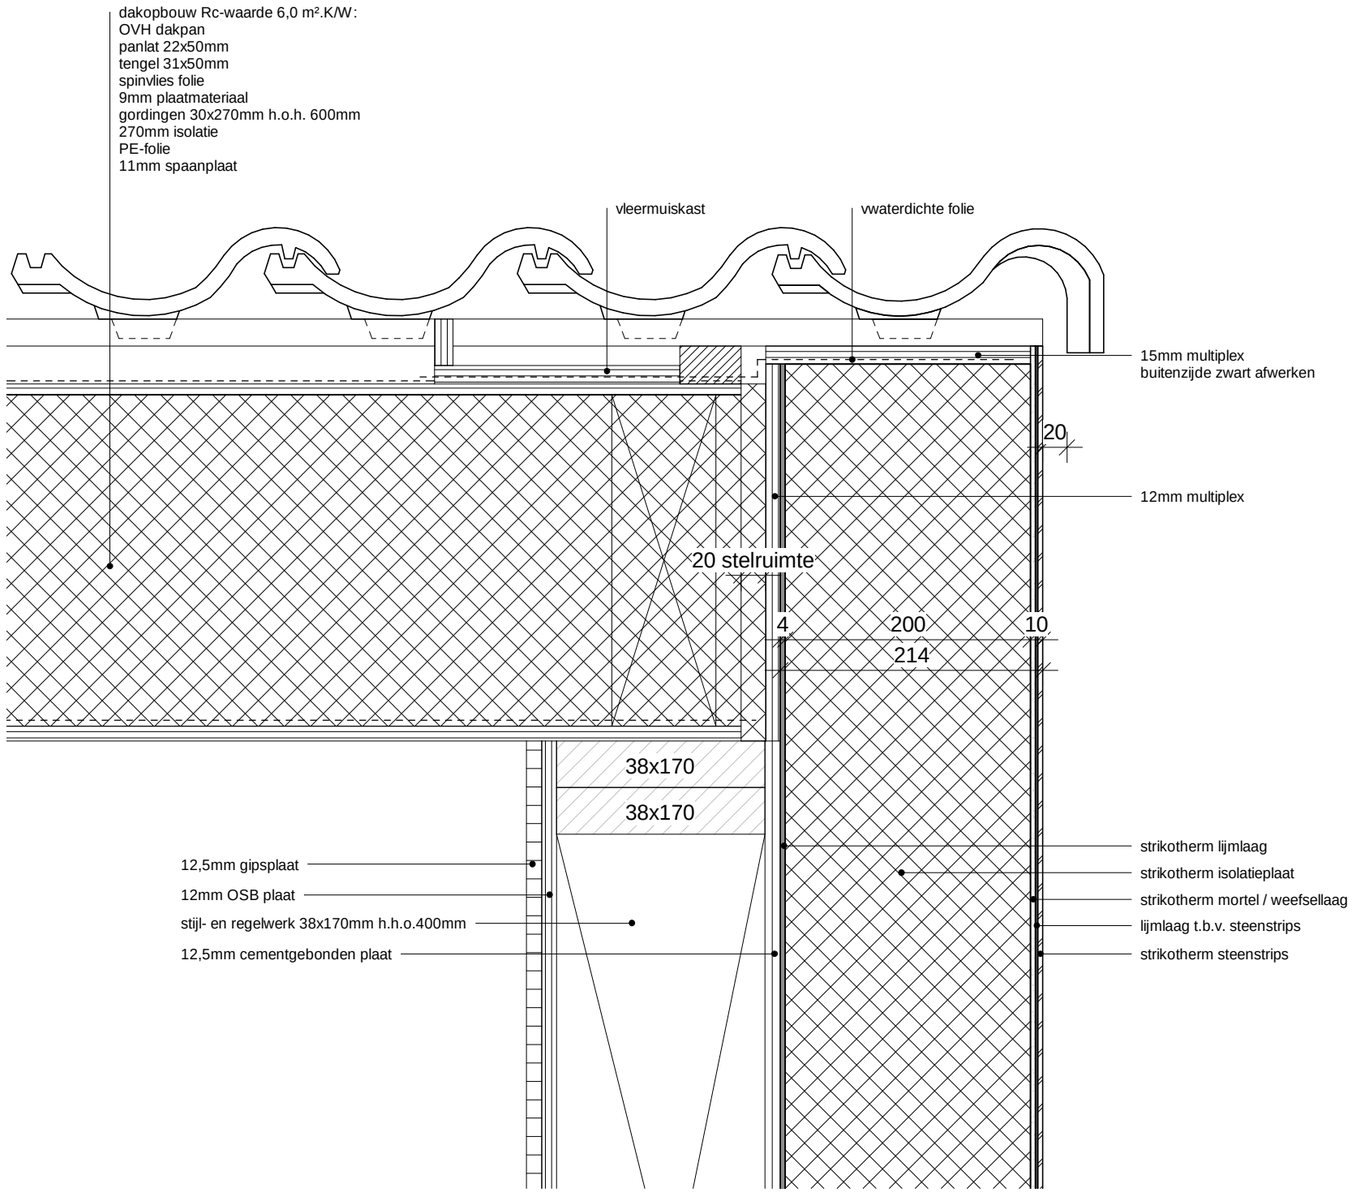

Hooyschuur
architecten & adviseurs

Maten in het werk te controleren

Onderdeel:	Detail 42	Projectnummer:	190301
Schaal:	1 : 5	Tekeningnummer:	W-30-26
Getekend:	RB		
Datum:	2019-11-28		